

吊物バトン1
吊物バトン2 (照明用)
吊物バトン3 (照明用)

トラス1

トラス2

トラス3


吊物バトン4
ライトブリッジ1
吊物バトン5

トラス4


吊物バトン6
ライトブリッジ2
吊物バトン7

吊物バトン8
ライトブリッジ3
吊物バトン9

吊物バトン10
ライトブリッジ4
吊物バトン11

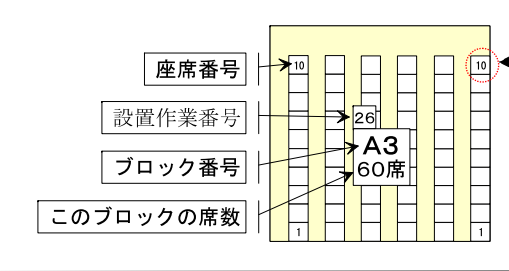

←たとえばこの席の表示は
A3 - 15 - 10
↓ ↓ ↓
ブロック番号 A 1 ブロック 1 列目からの通し列番号 席番号

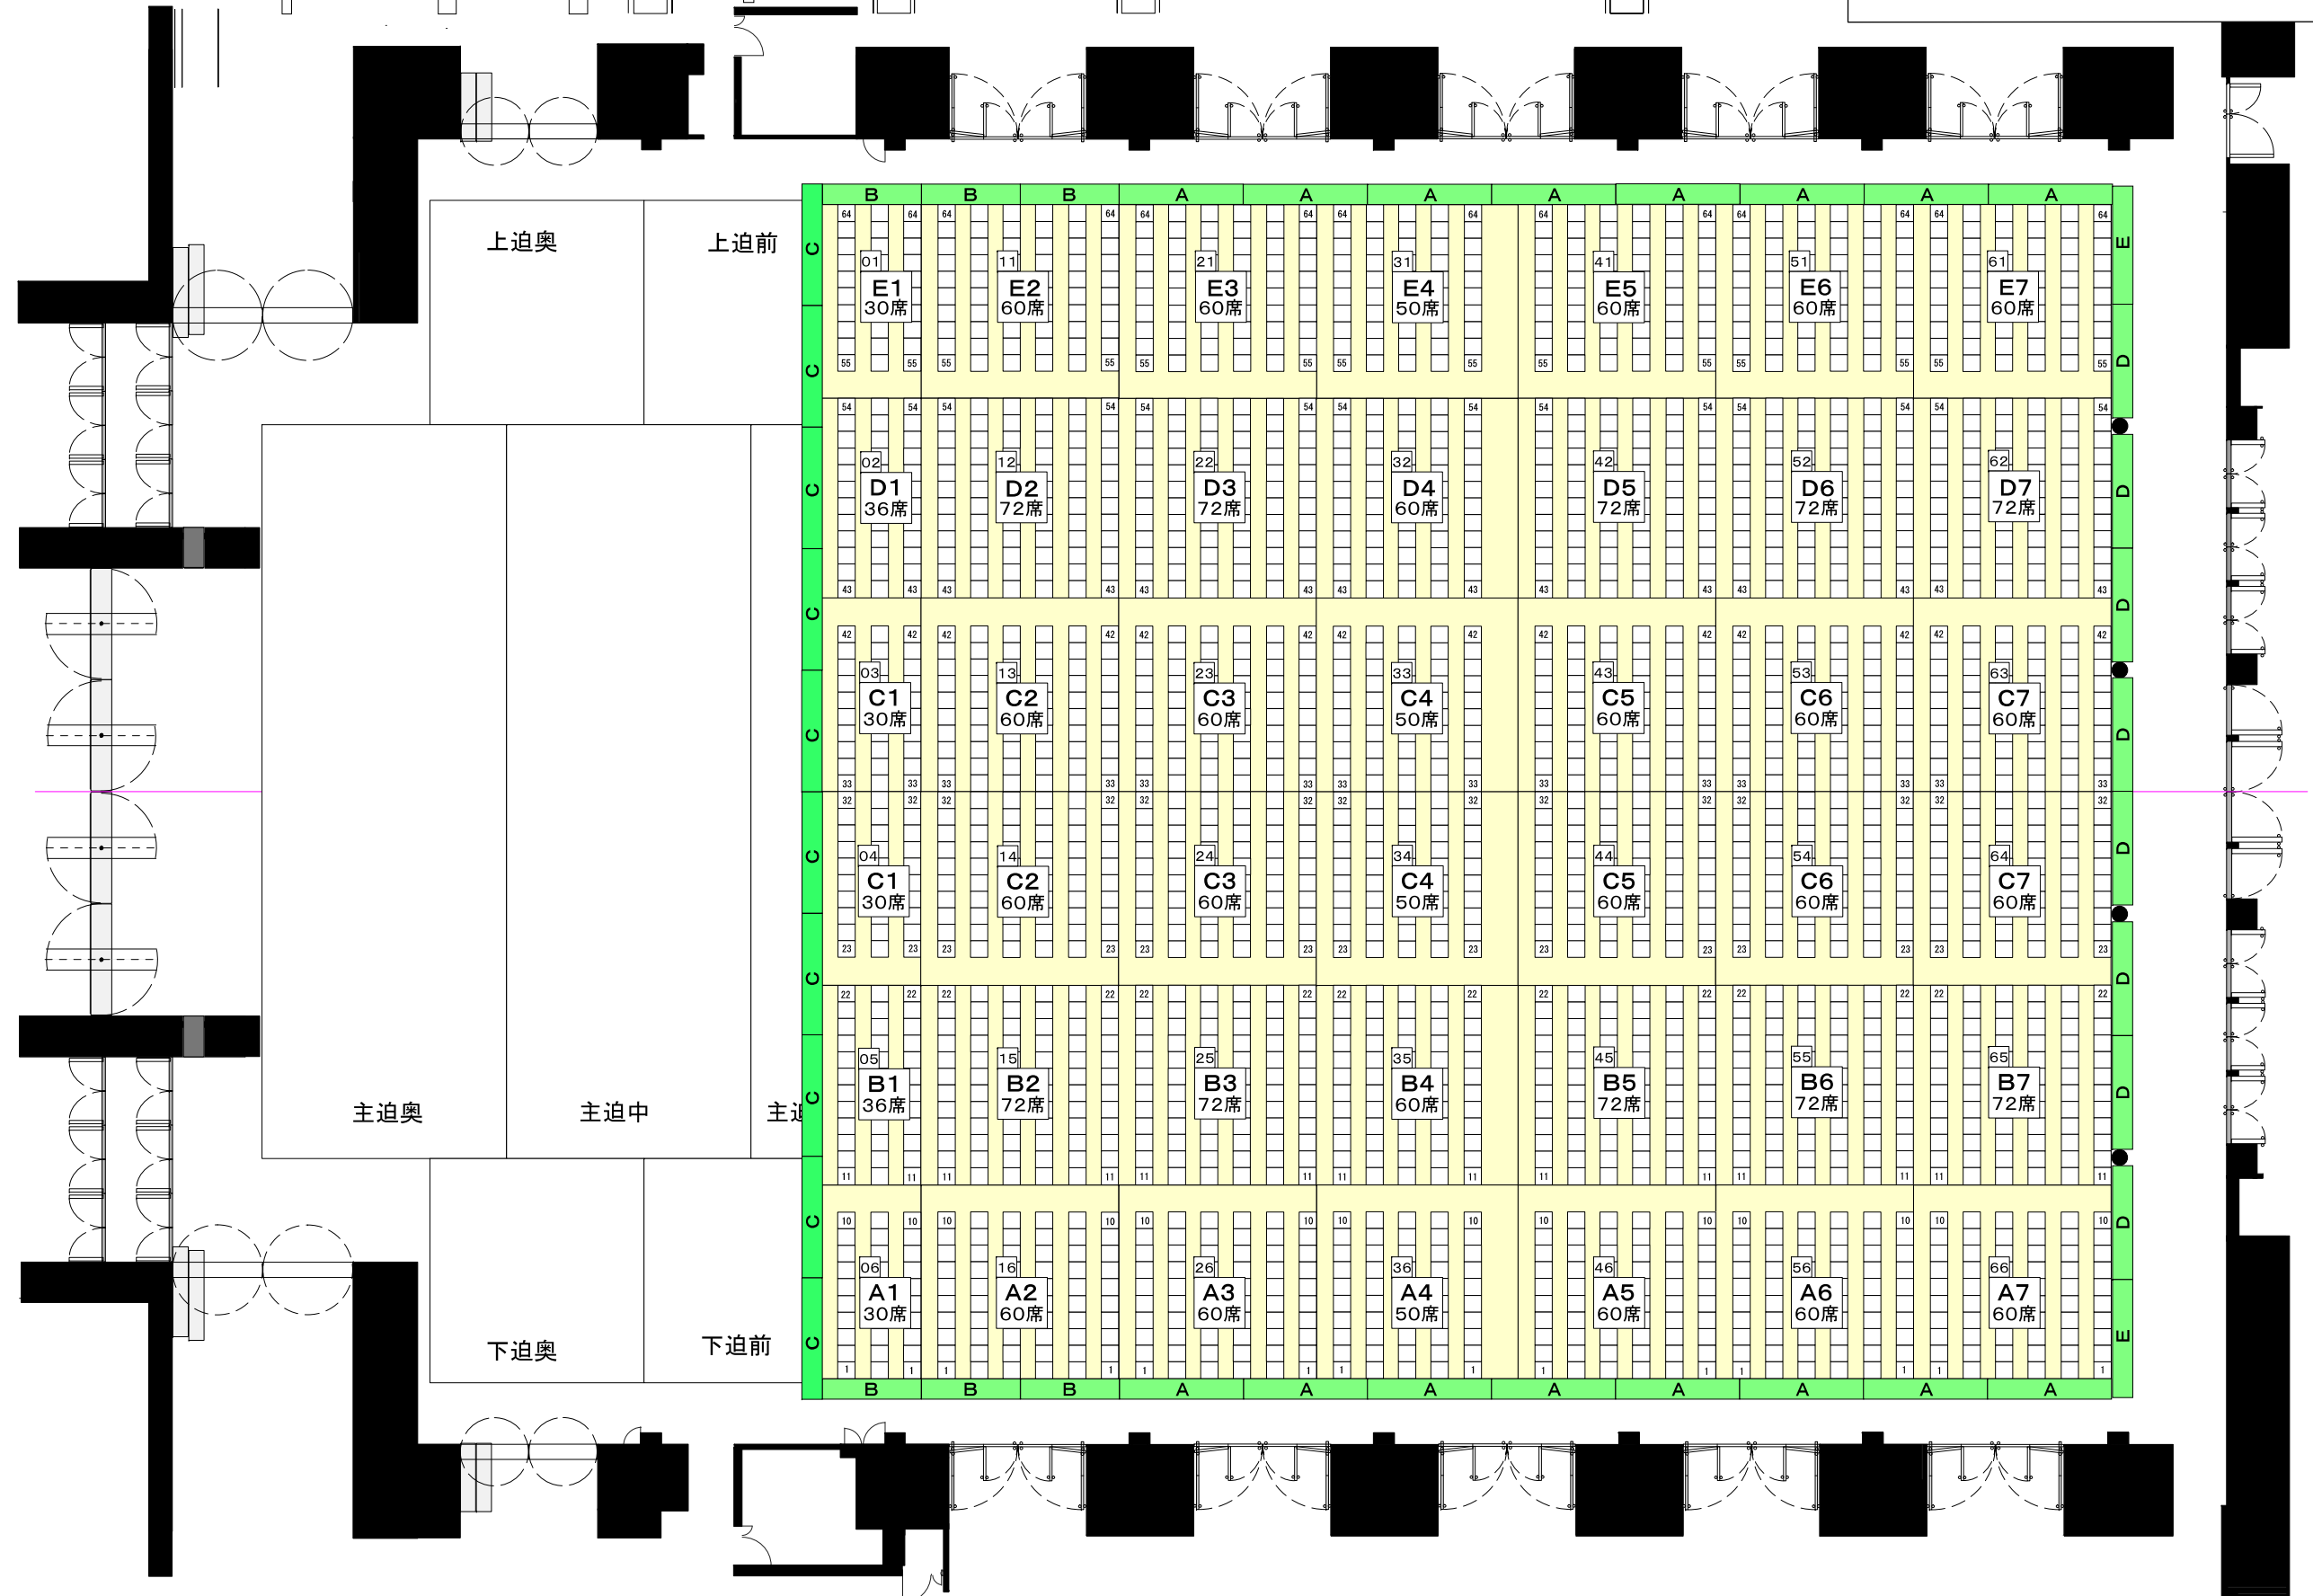

上迫奥 上迫前

主迫奥 主迫中 主迫前


下迫奥 下迫前

1階席座席数：2432席



大ホール ～海～
1F 平面図 1:200



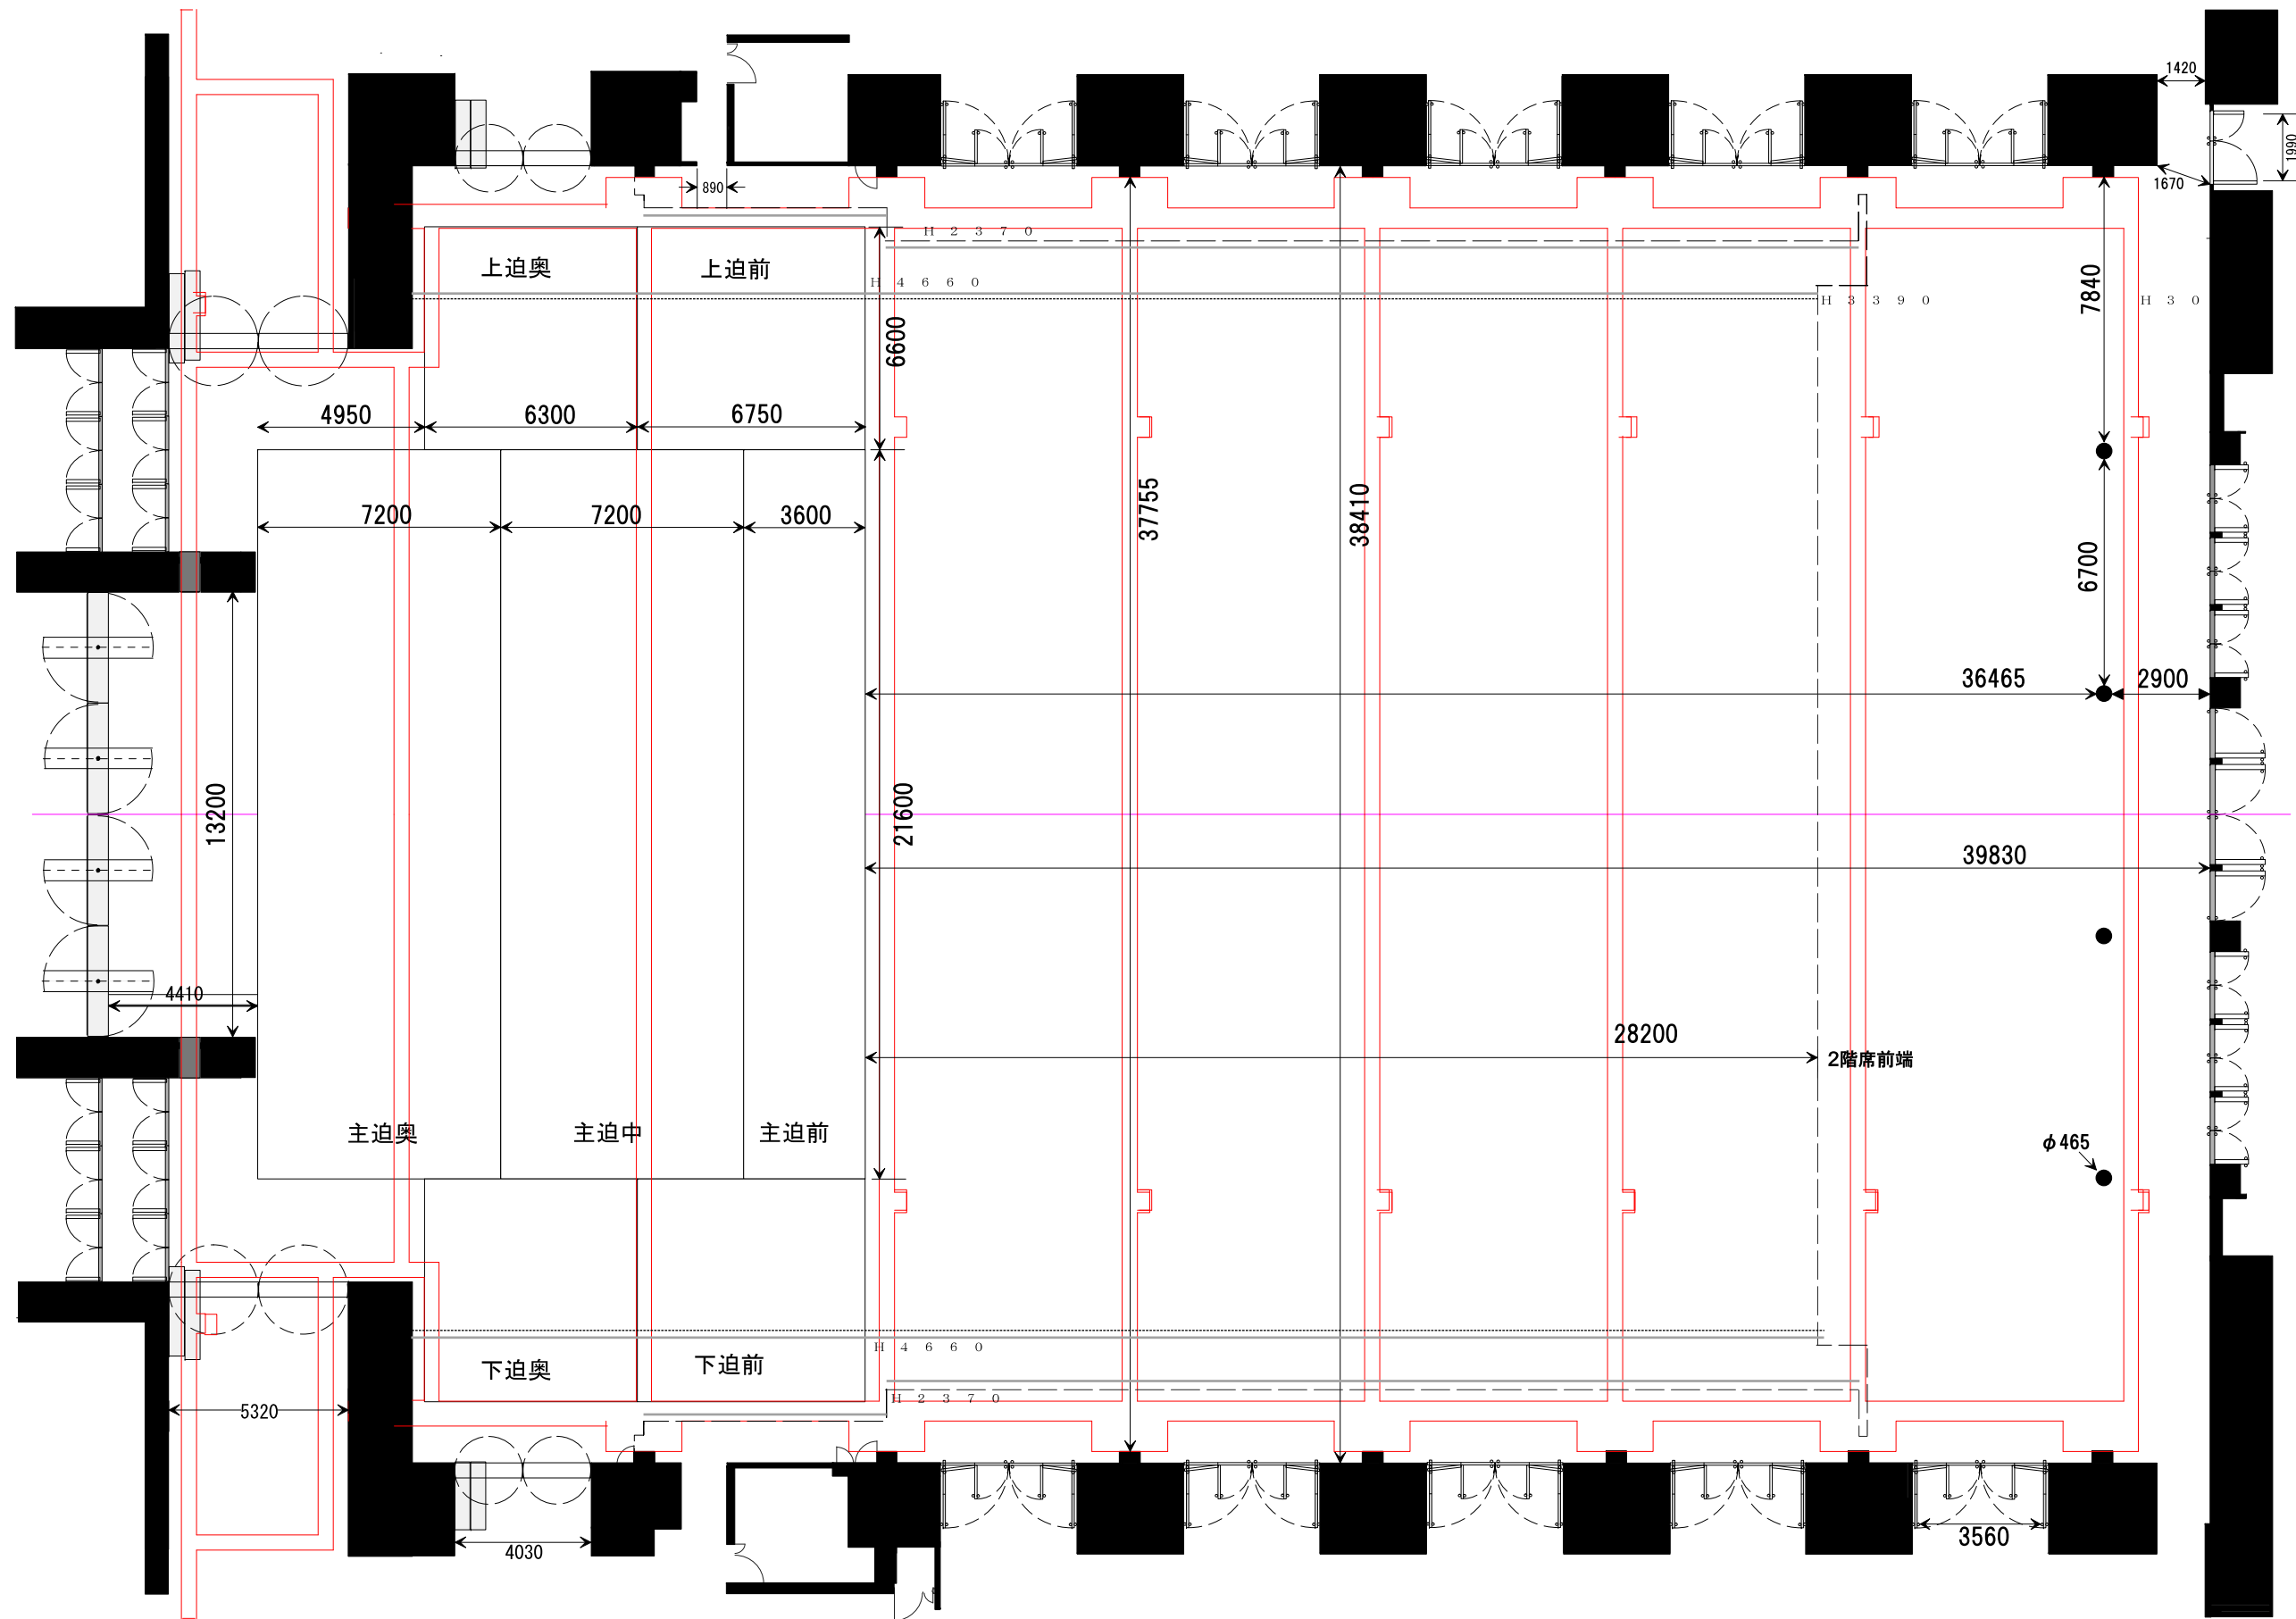

大ホール ~
1 F 平面図

