




879席仕様

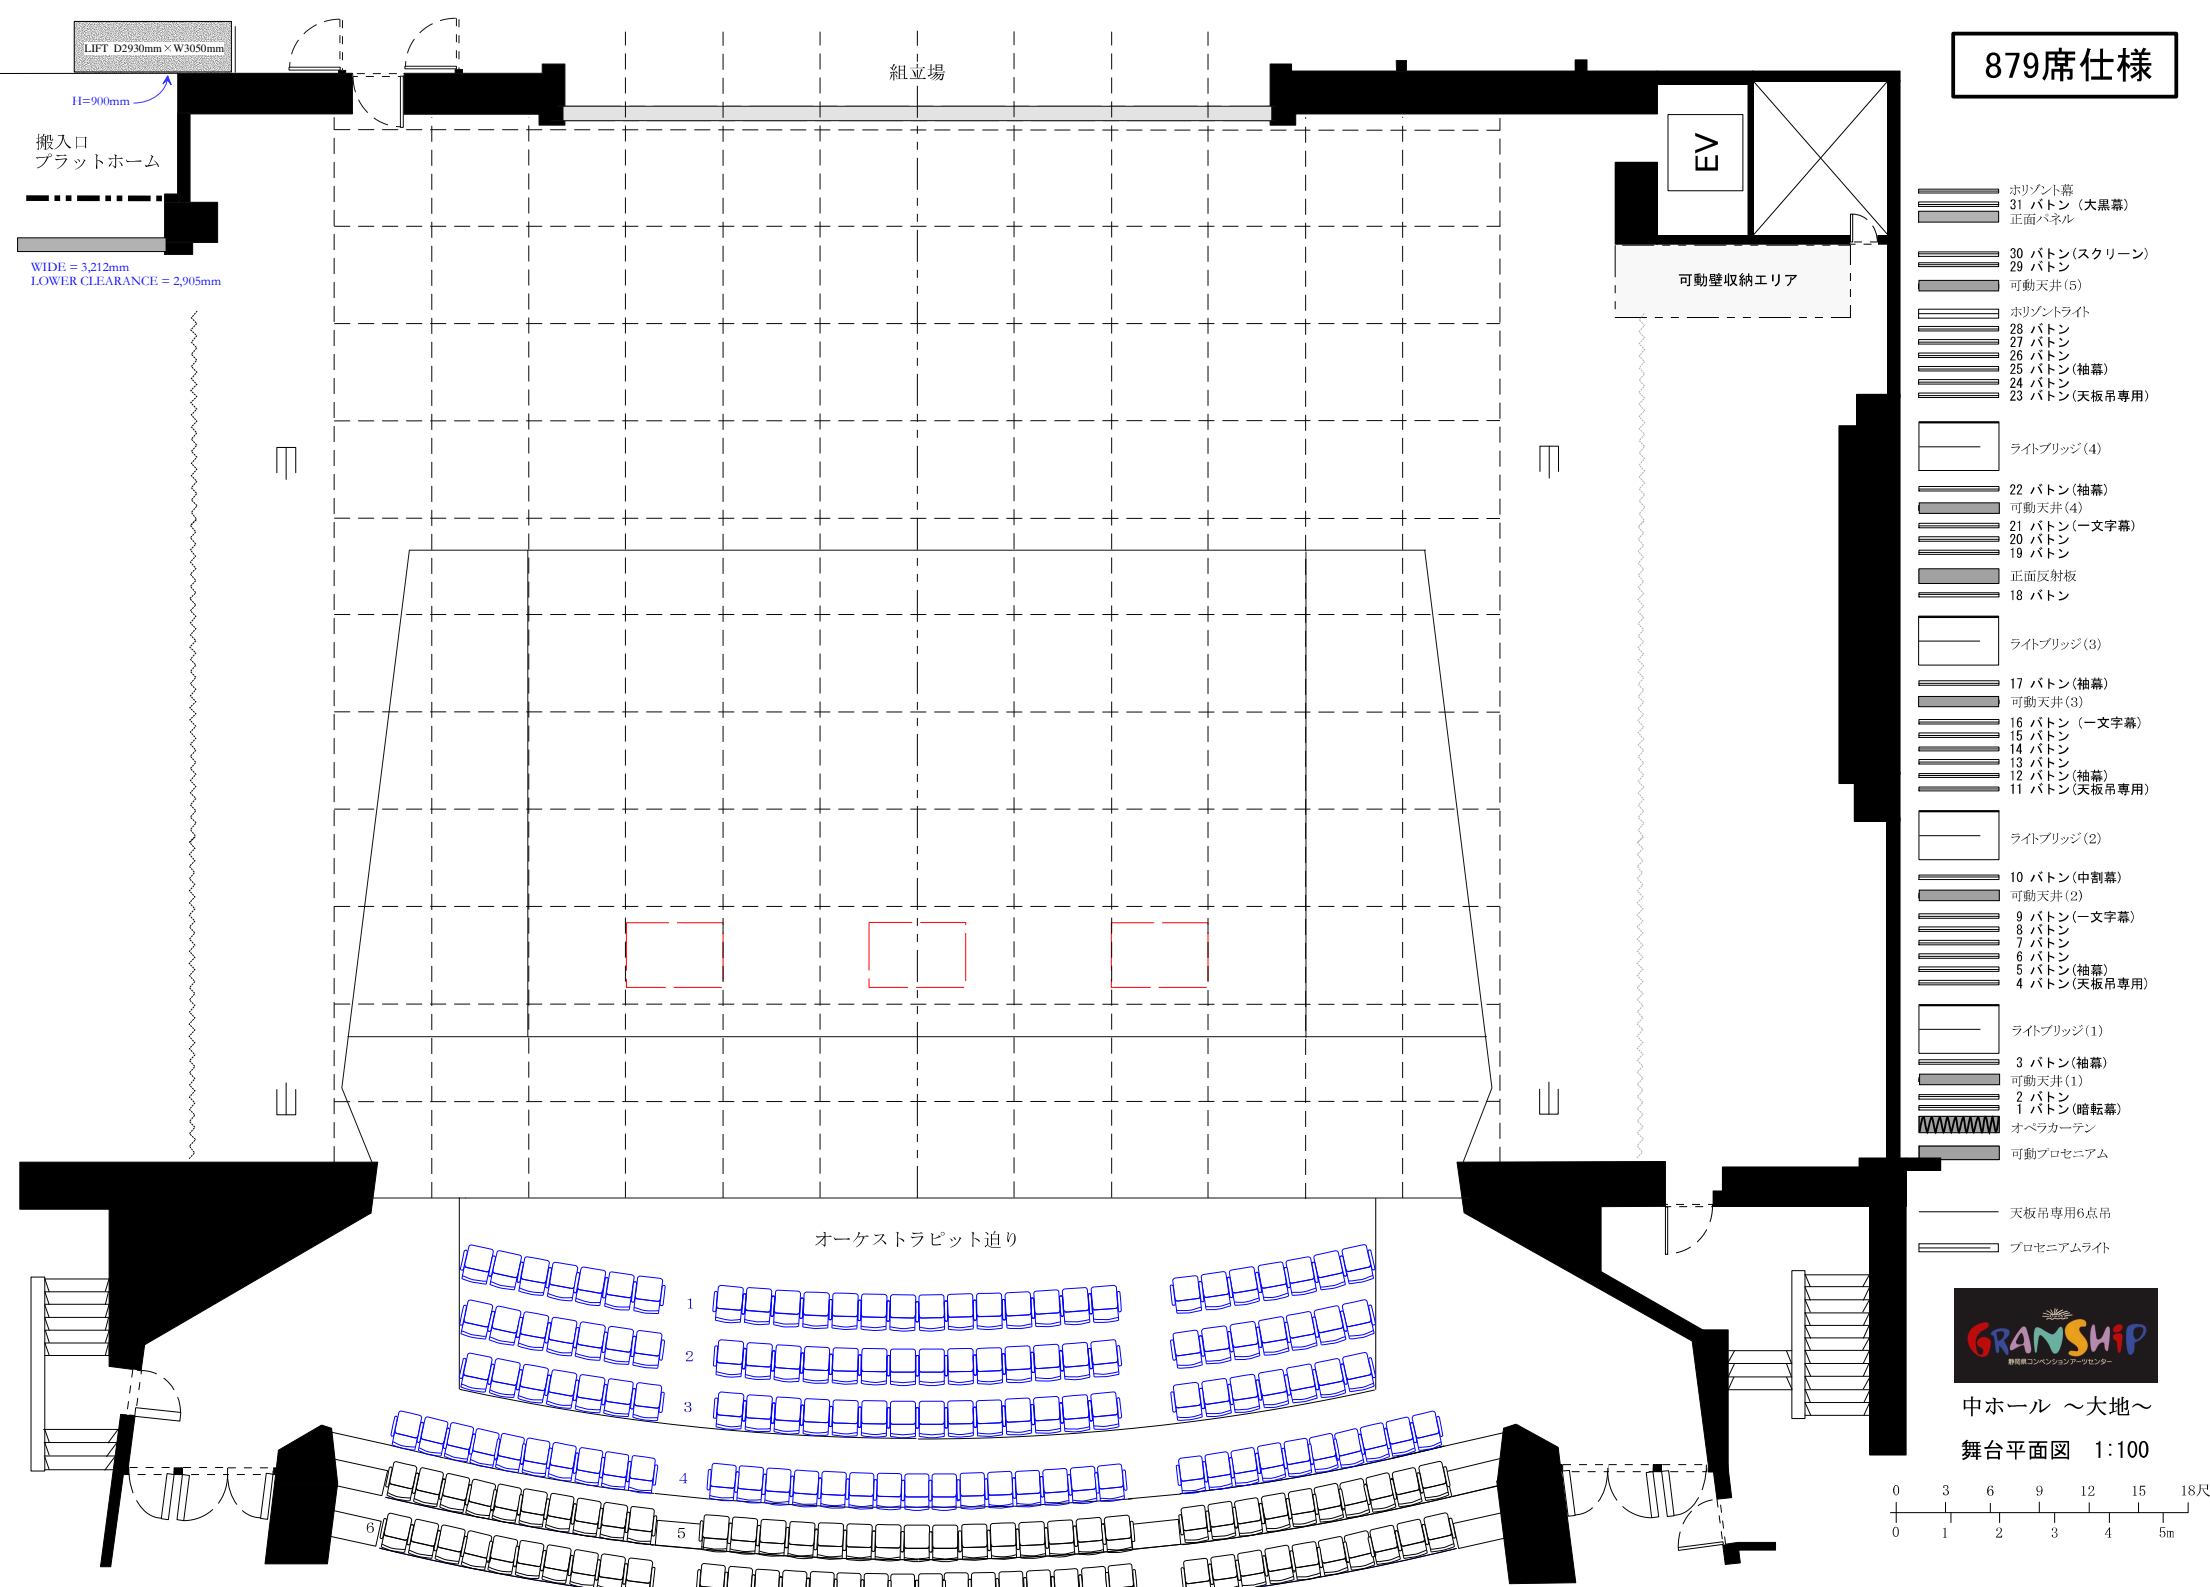

951席仕様

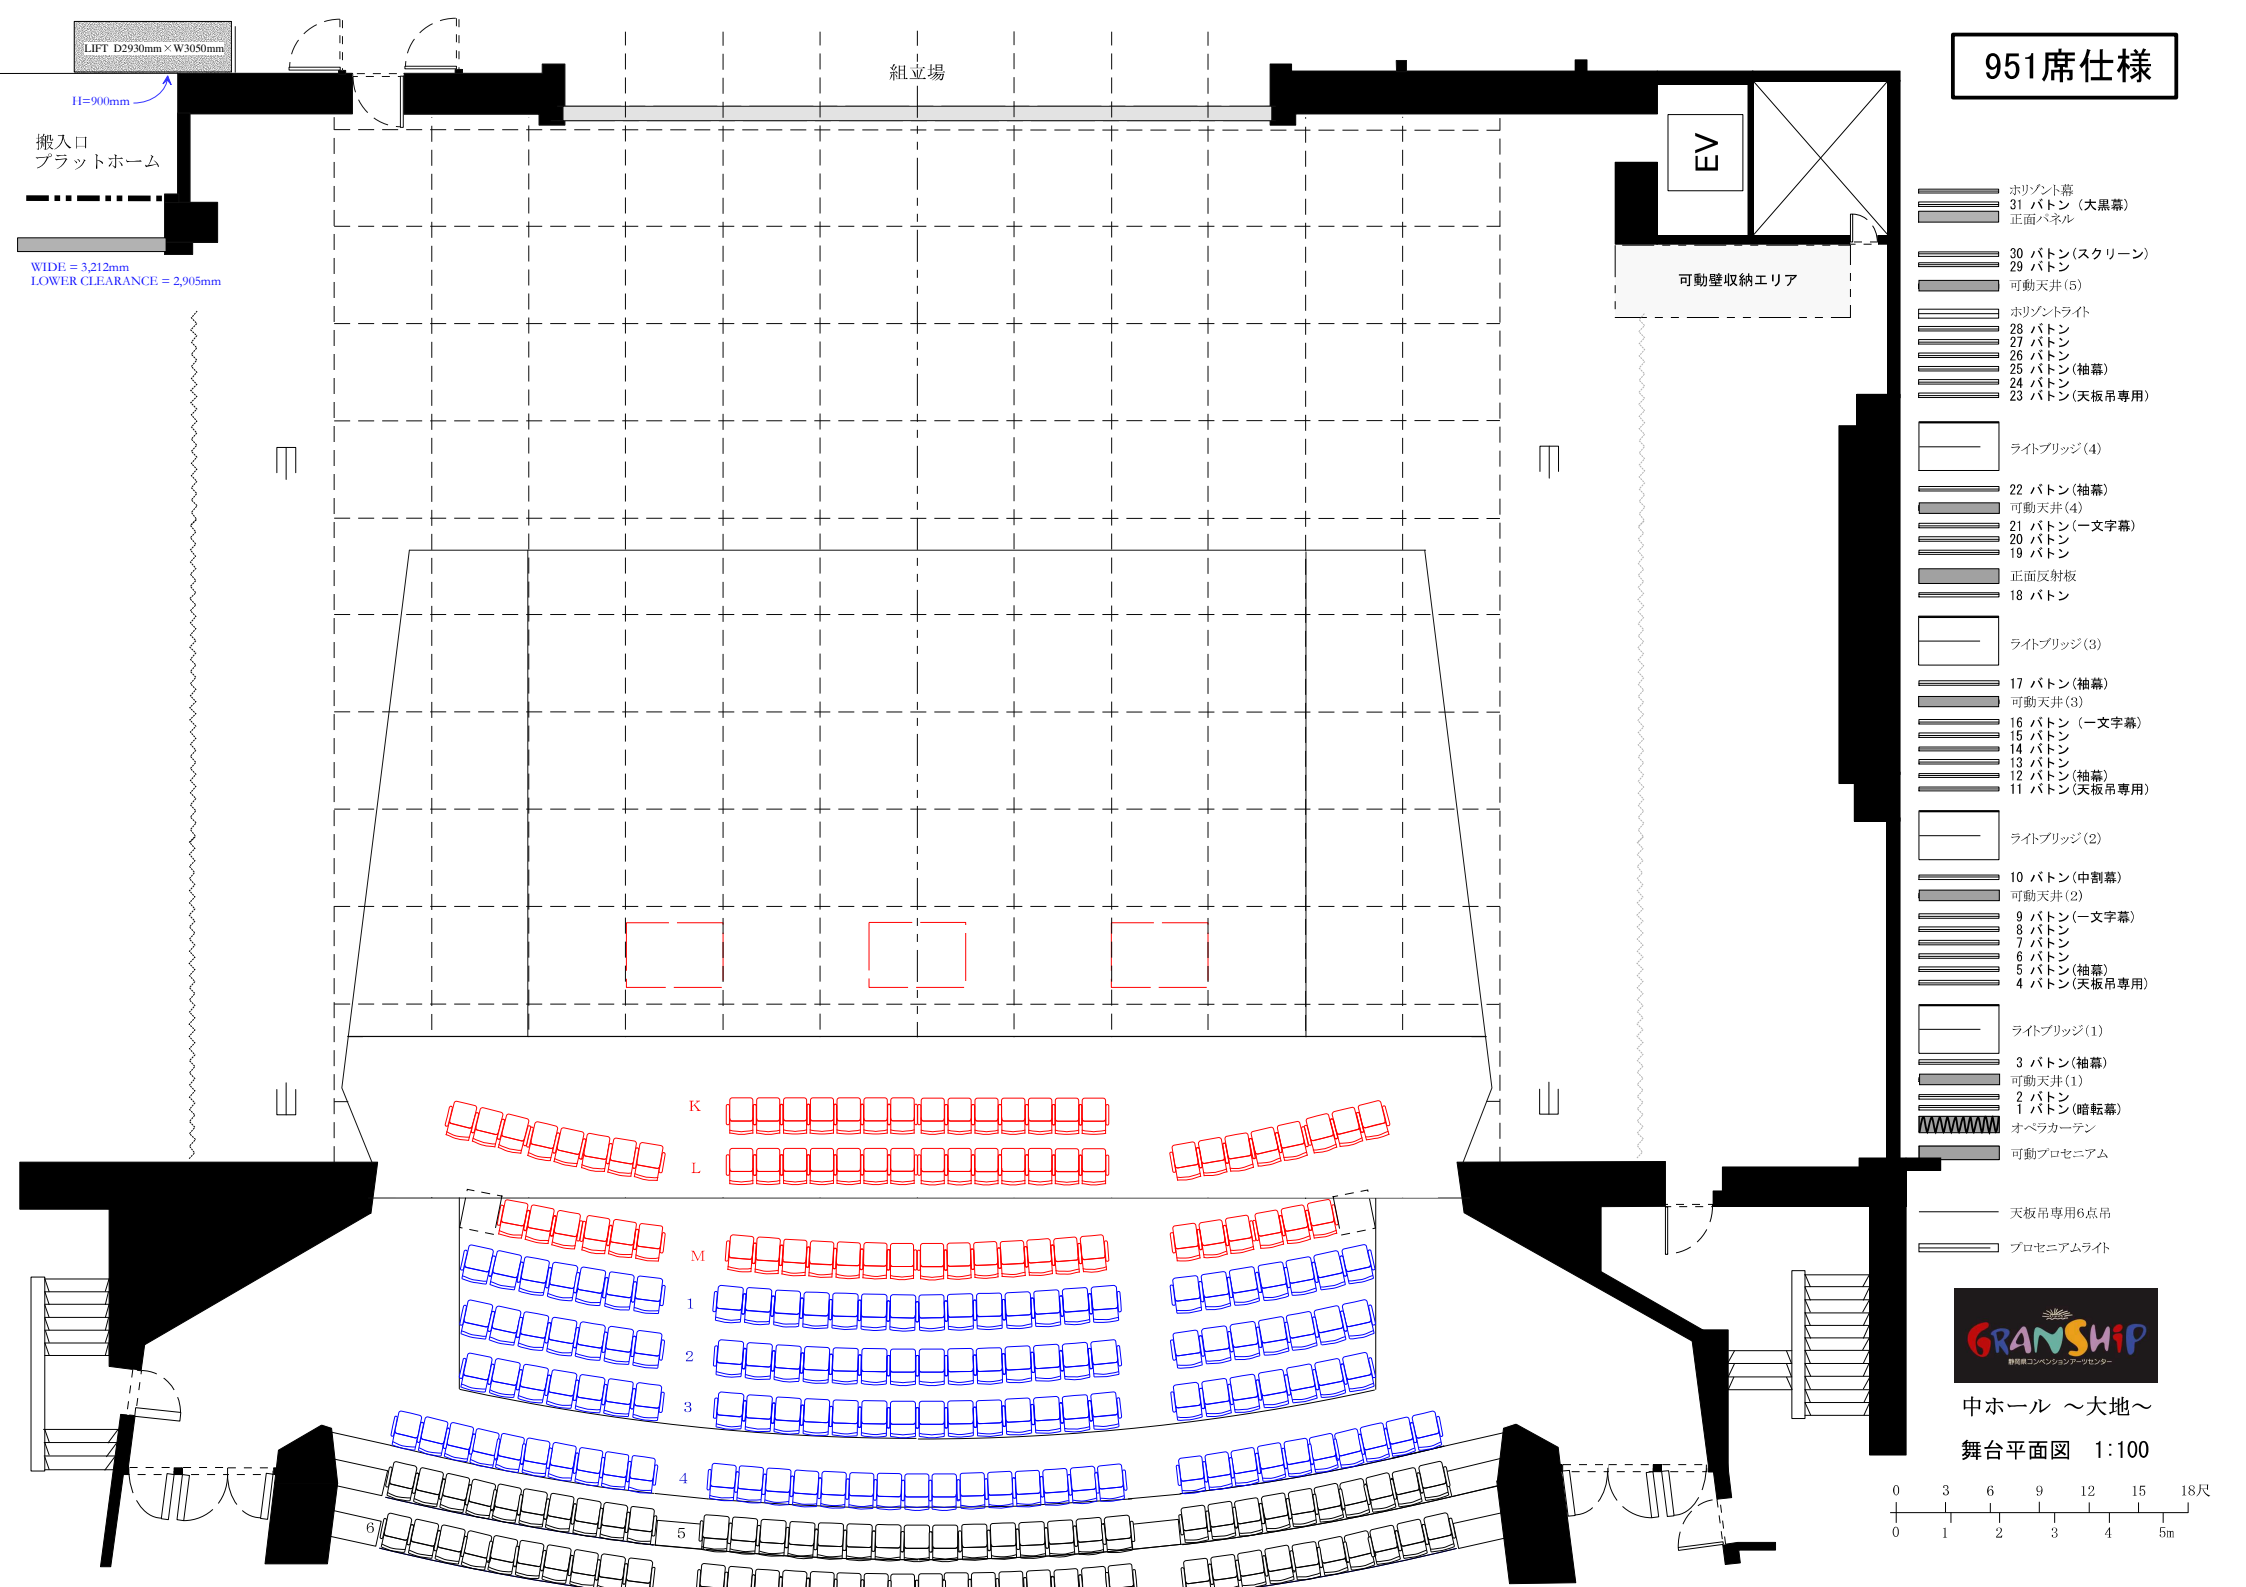

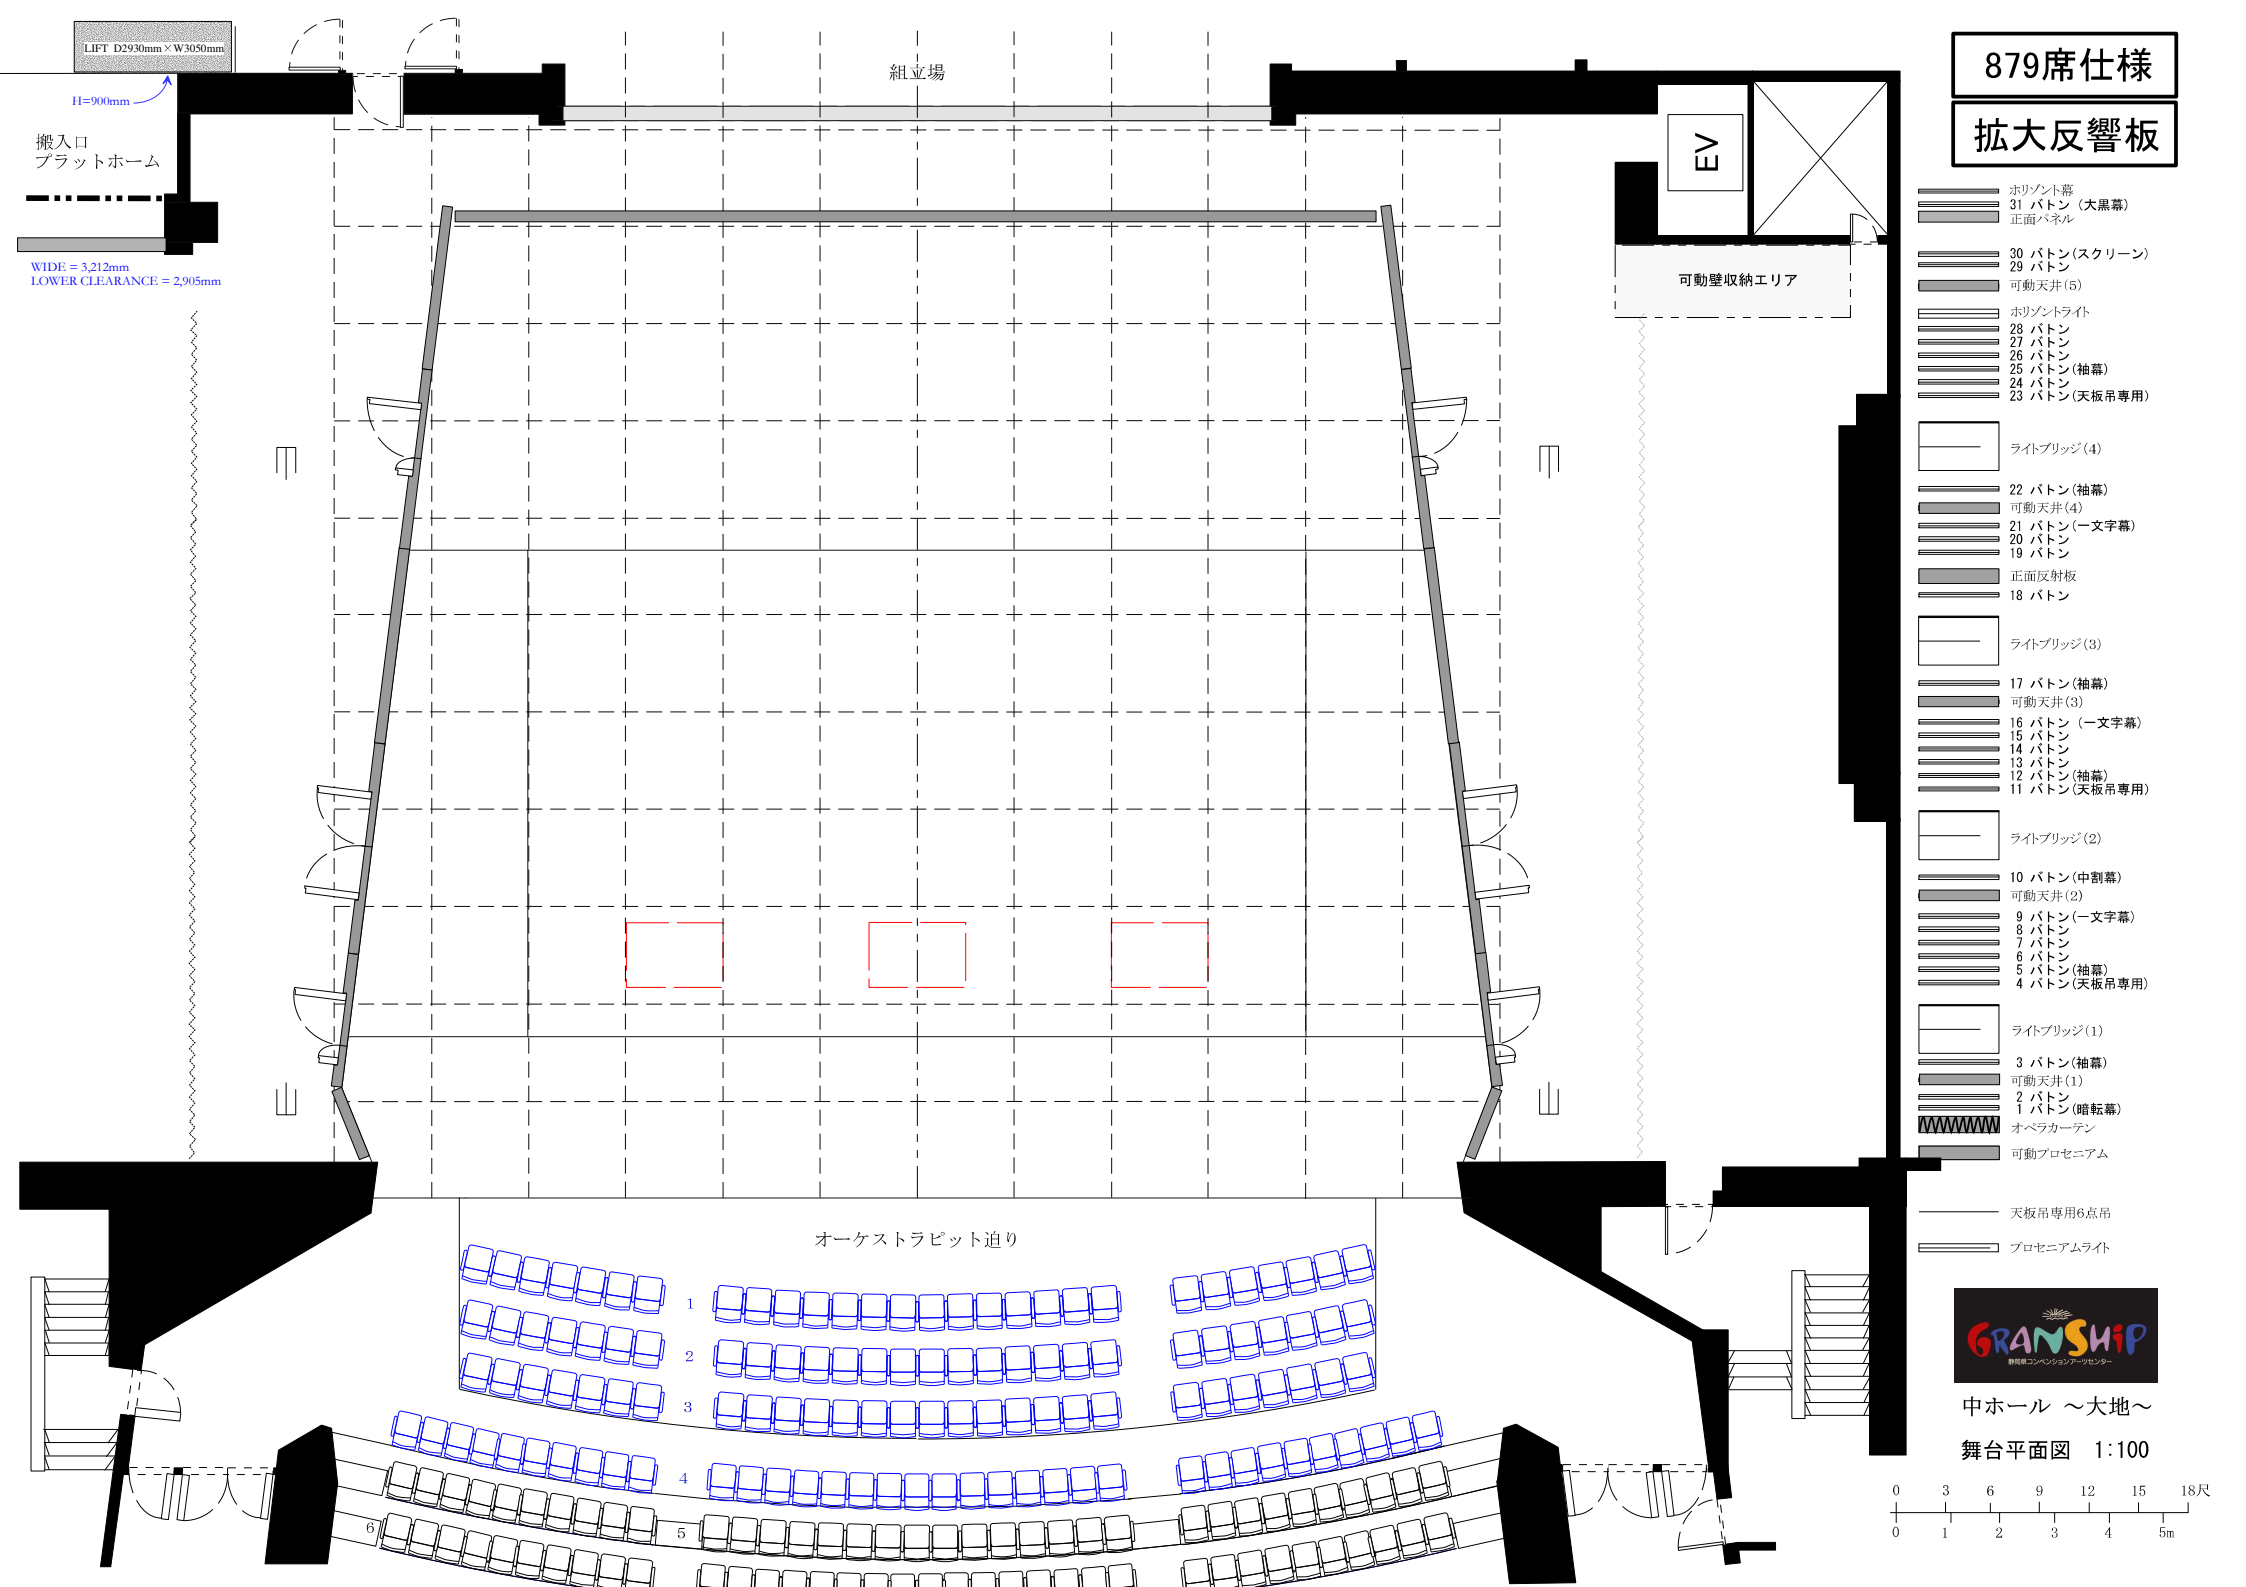

組立場

LIFT D2930mm x W3050mm

H=900mm

搬入口
プラットフォーム

WIDE = 3,212mm
LOWER CLEARANCE = 2,905mm

オーケストラピット

879席仕様

拡大反響板

EV

可動壁収納エリア

- 31 バトン (大黒幕)
- 正面パネル
- 30 バトン (スクリーン)
- 29 バトン
- 可動天井 (5)
- 30 バトン (スクリーン)
- 28 バトン
- 27 バトン
- 26 バトン
- 25 バトン (袖幕)
- 24 バトン
- 23 バトン (天板吊専用)

ライトブリッジ (4)

- 22 バトン (袖幕)
- 可動天井 (4)
- 21 バトン (一文字幕)
- 20 バトン
- 19 バトン
- 正面反射板
- 18 バトン

ライトブリッジ (3)

- 17 バトン (袖幕)
- 可動天井 (3)
- 16 バトン (一文字幕)
- 15 バトン
- 14 バトン
- 13 バトン
- 12 バトン (袖幕)
- 11 バトン (天板吊専用)

ライトブリッジ (2)

- 10 バトン (中割幕)
- 可動天井 (2)
- 9 バトン (一文字幕)
- 8 バトン
- 7 バトン
- 6 バトン
- 5 バトン (袖幕)
- 4 バトン (天板吊専用)

ライトブリッジ (1)


- 3 バトン (袖幕)
- 可動天井 (1)
- 2 バトン (暗転幕)
- オペラカーテン
- 可動プロセニウム

- 天板吊専用6点吊
- プロセニウムライト



中ホール ～大地～

舞台平面図 1:100

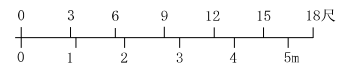

879席仕様

反響板


- 31 バトン (大黒幕)
- 30 バトン (スクリーン)
- 29 バトン
- 28 バトン
- 27 バトン
- 26 バトン
- 25 バトン (袖幕)
- 24 バトン
- 23 バトン (天板吊専用)
- 22 バトン (袖幕)
- 21 バトン (一文字幕)
- 20 バトン
- 19 バトン
- 18 バトン
- 17 バトン (袖幕)
- 16 バトン (一文字幕)
- 15 バトン
- 14 バトン
- 13 バトン
- 12 バトン (袖幕)
- 11 バトン (天板吊専用)
- 10 バトン (中割幕)
- 9 バトン (一文字幕)
- 8 バトン
- 7 バトン
- 6 バトン
- 5 バトン (袖幕)
- 4 バトン (天板吊専用)
- 3 バトン (袖幕)
- 2 バトン (暗転幕)
- 1 バトン
- オペラカーテン
- 可動プロセニウム

- 天板吊専用6点吊
- プロセニウムライト



中ホール ～大地～

舞台平面図 1:100

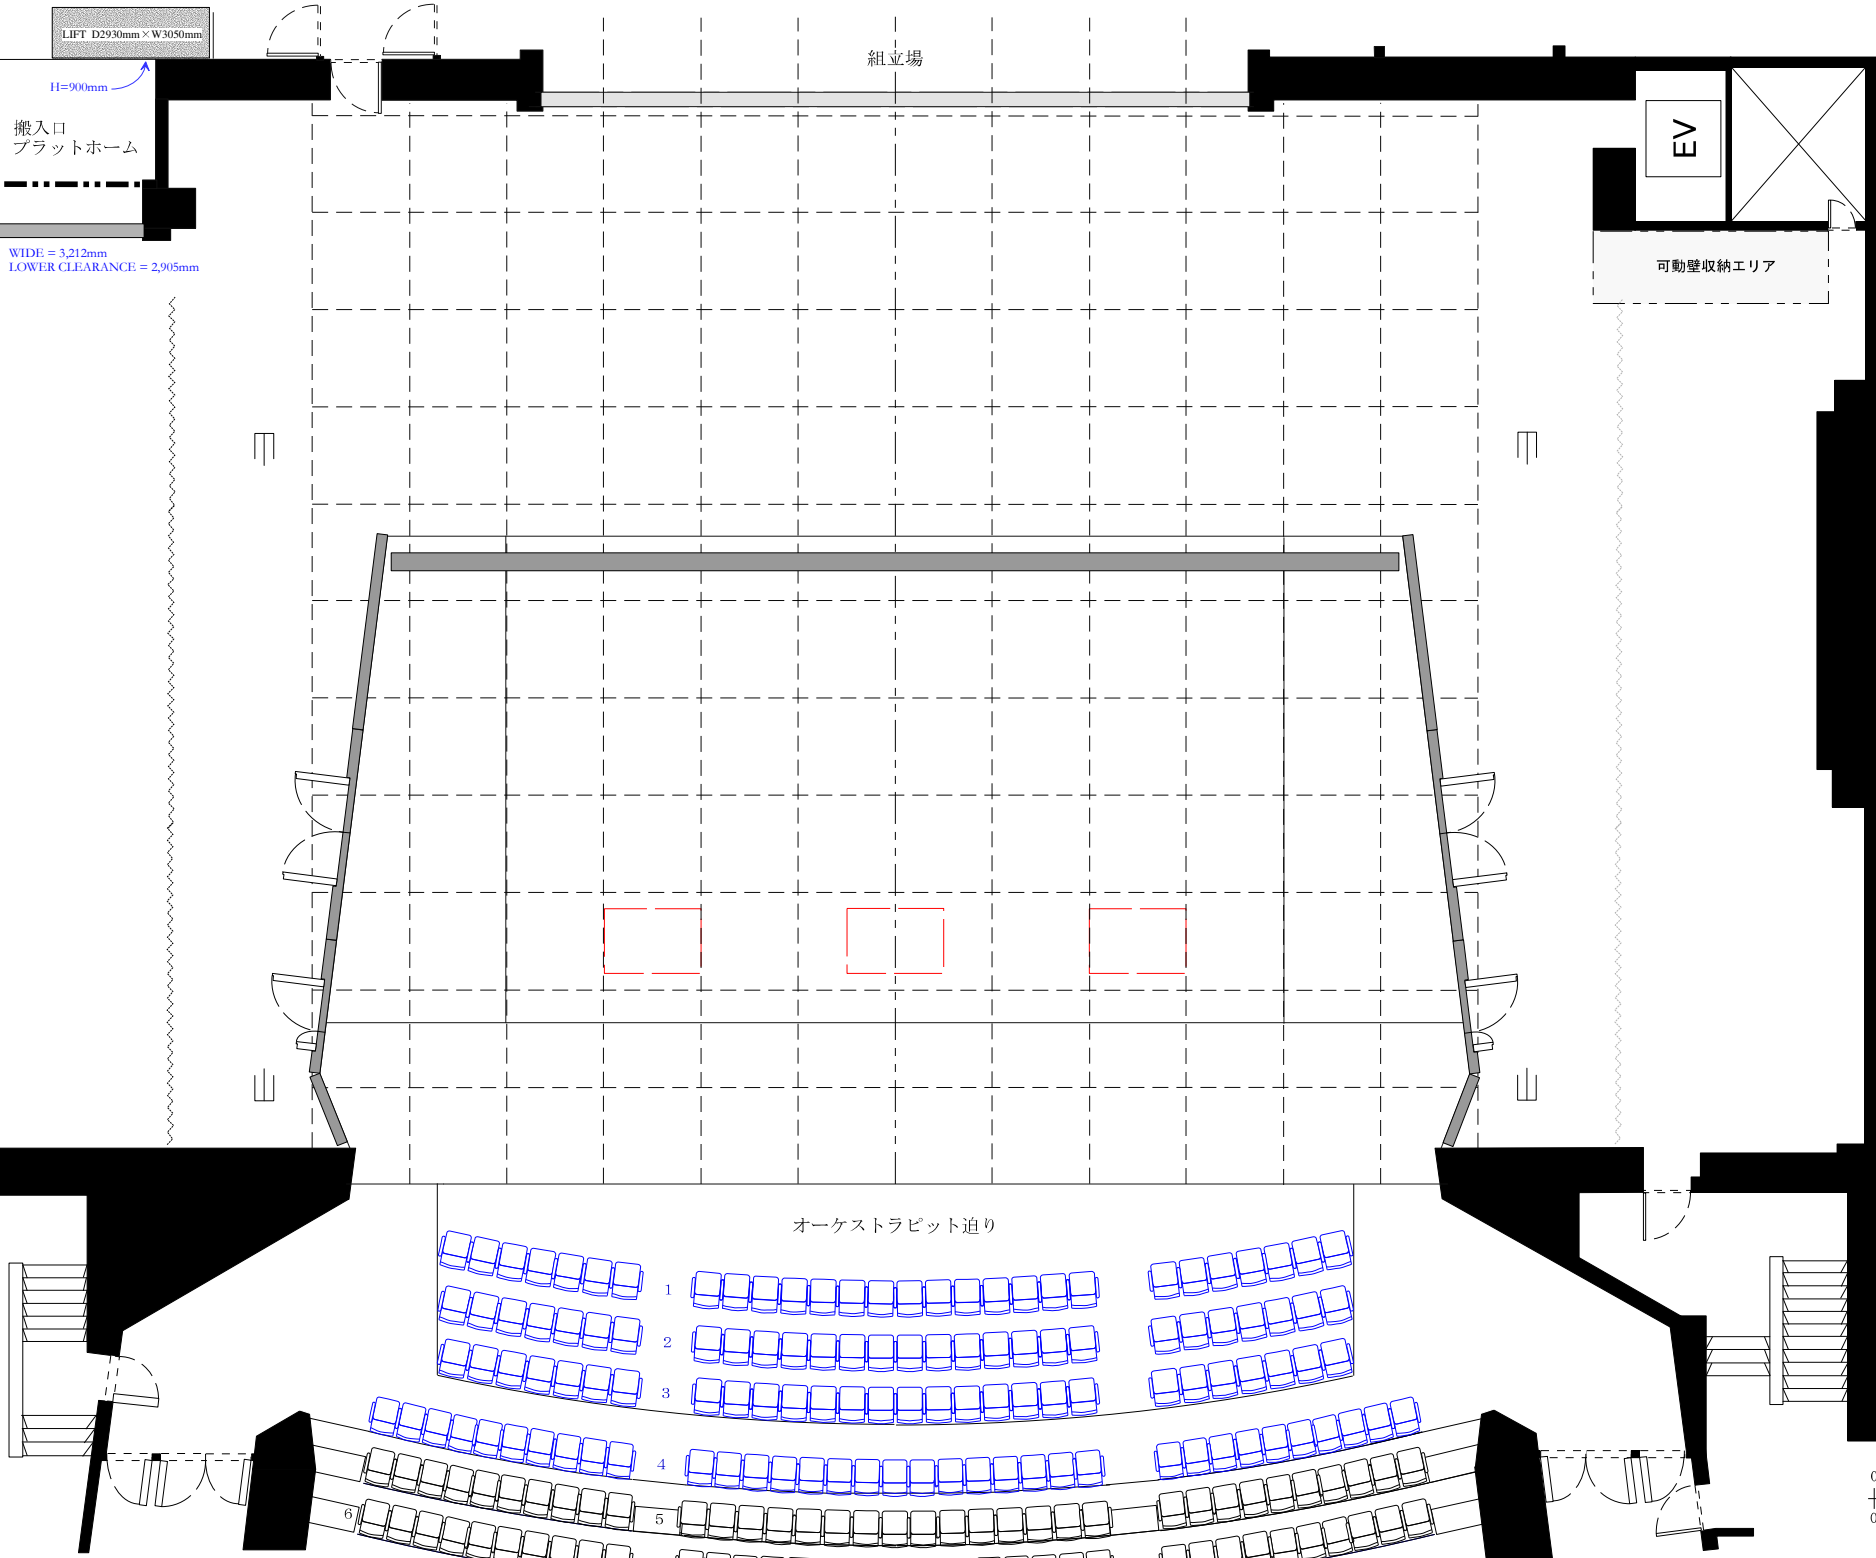


LIFT D2930mm×W3050mm

H=900mm

搬入口
プラットフォーム

WIDE = 3,212mm
LOWER CLEARANCE = 2,905mm

1209席仕様

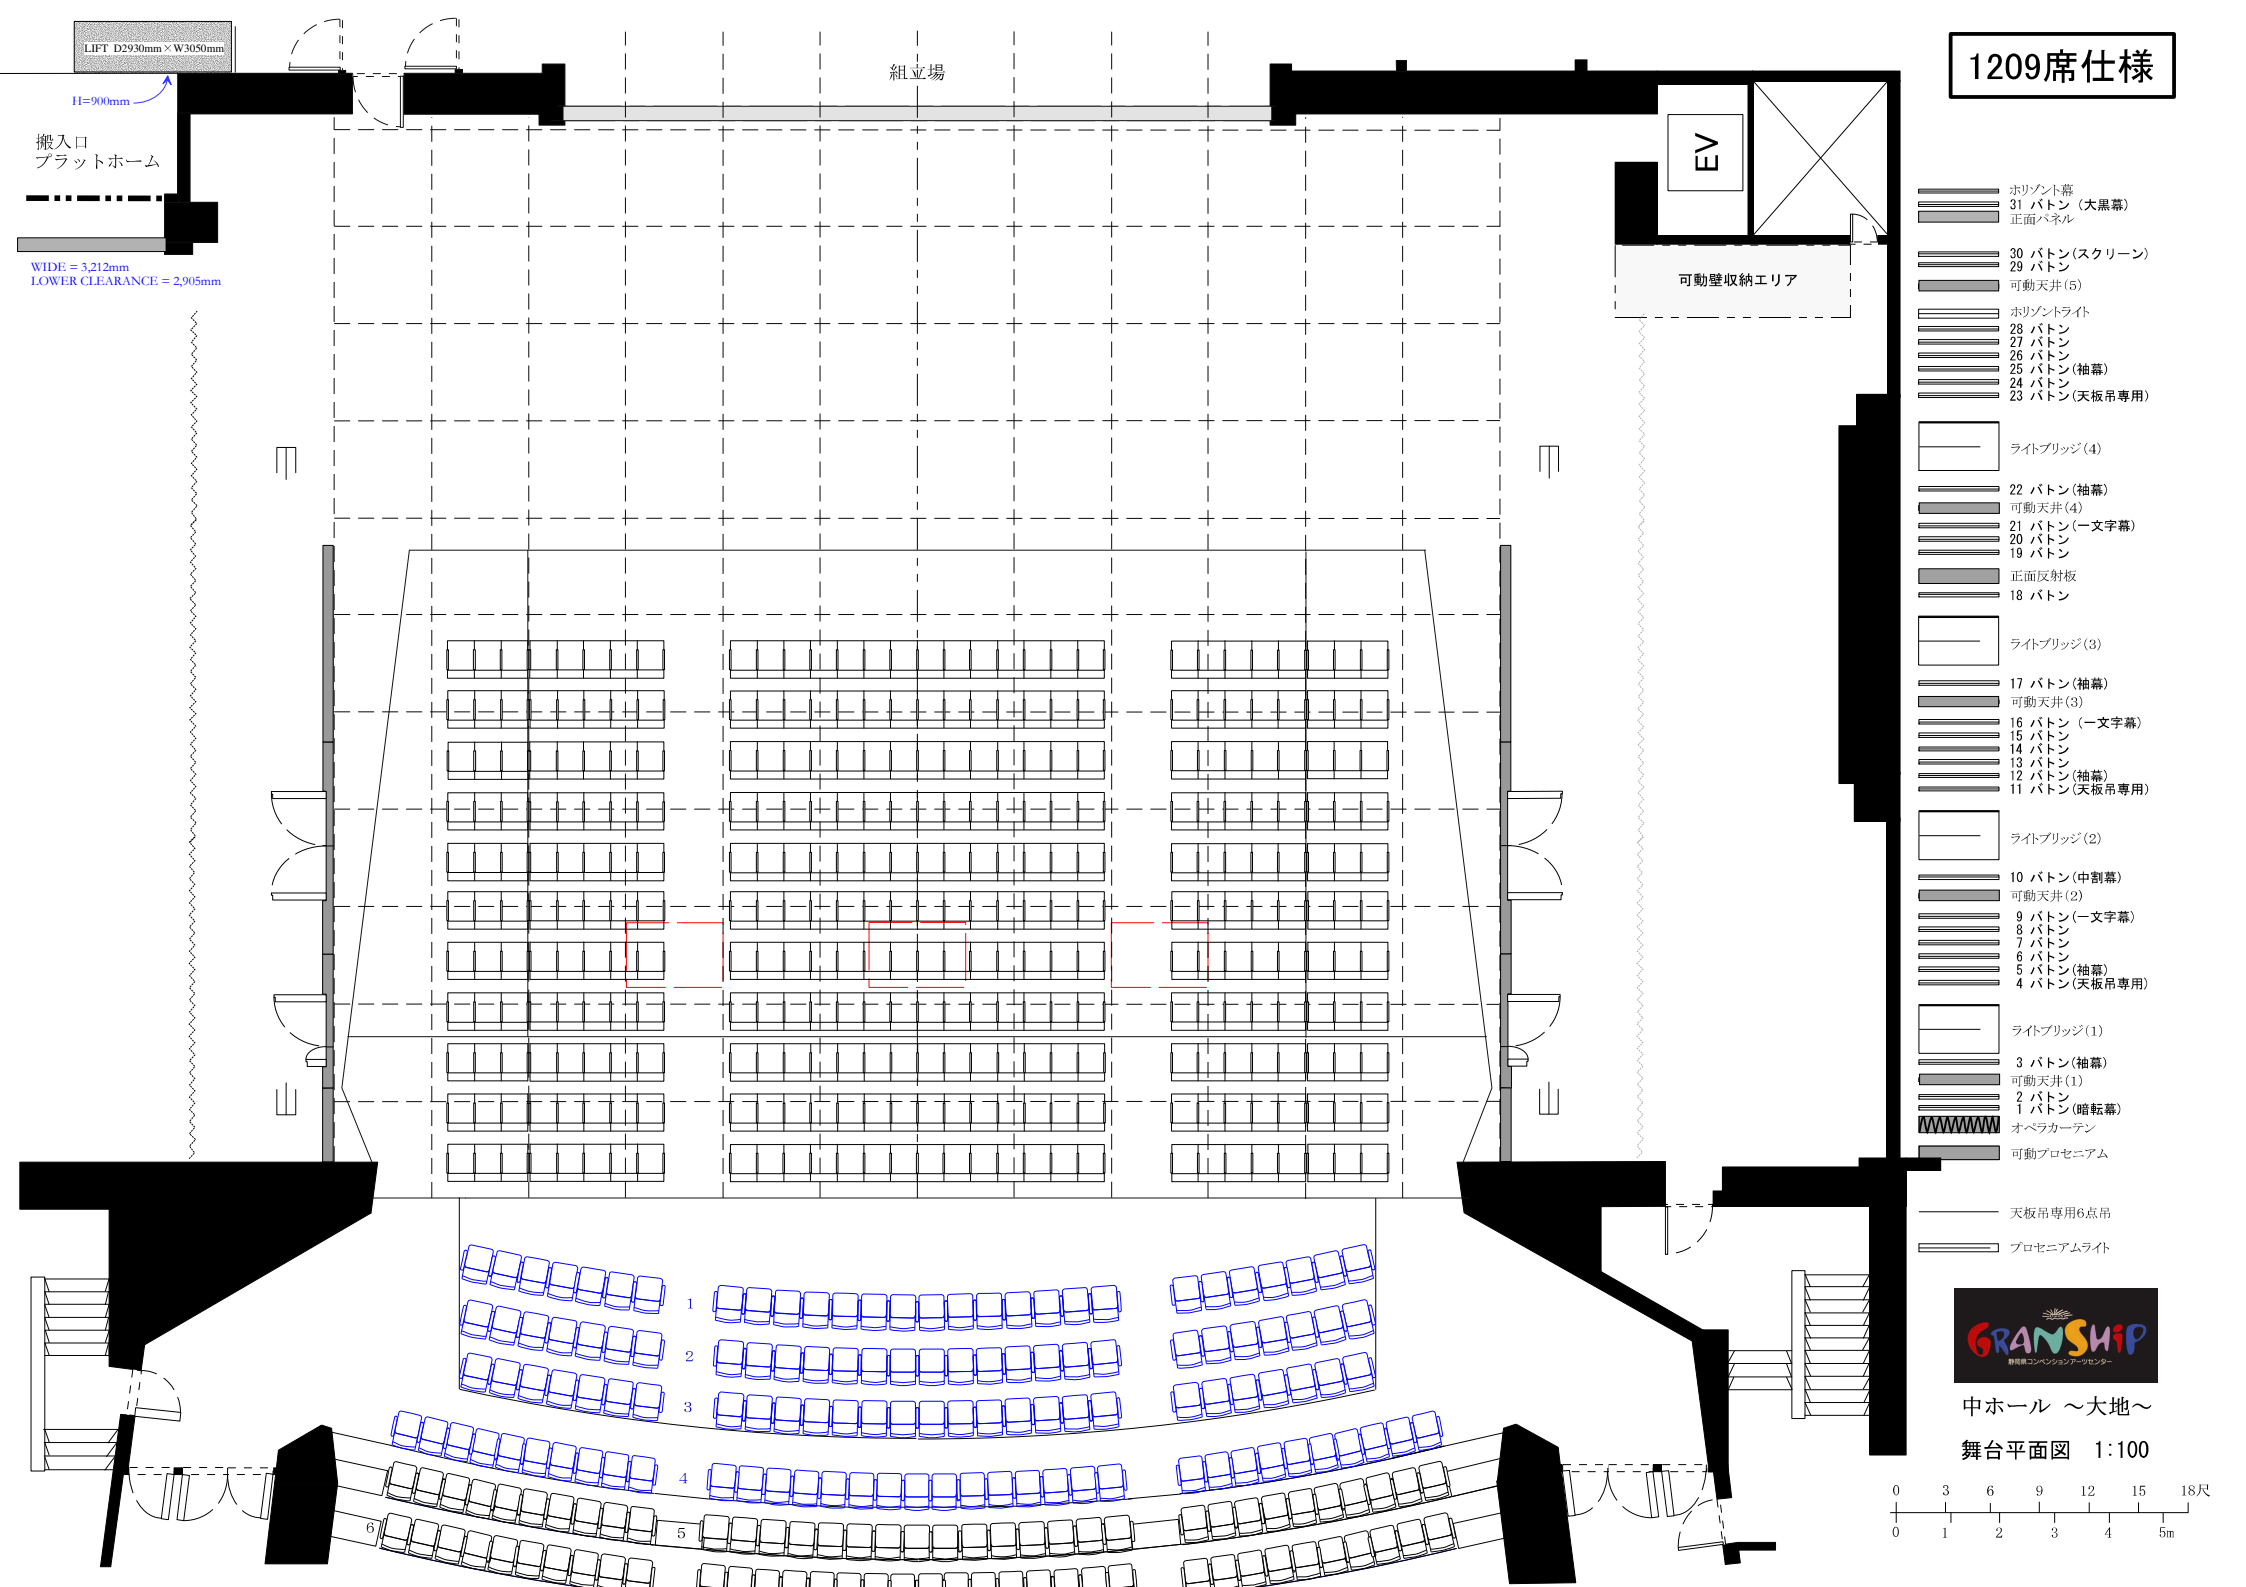

879席仕様

