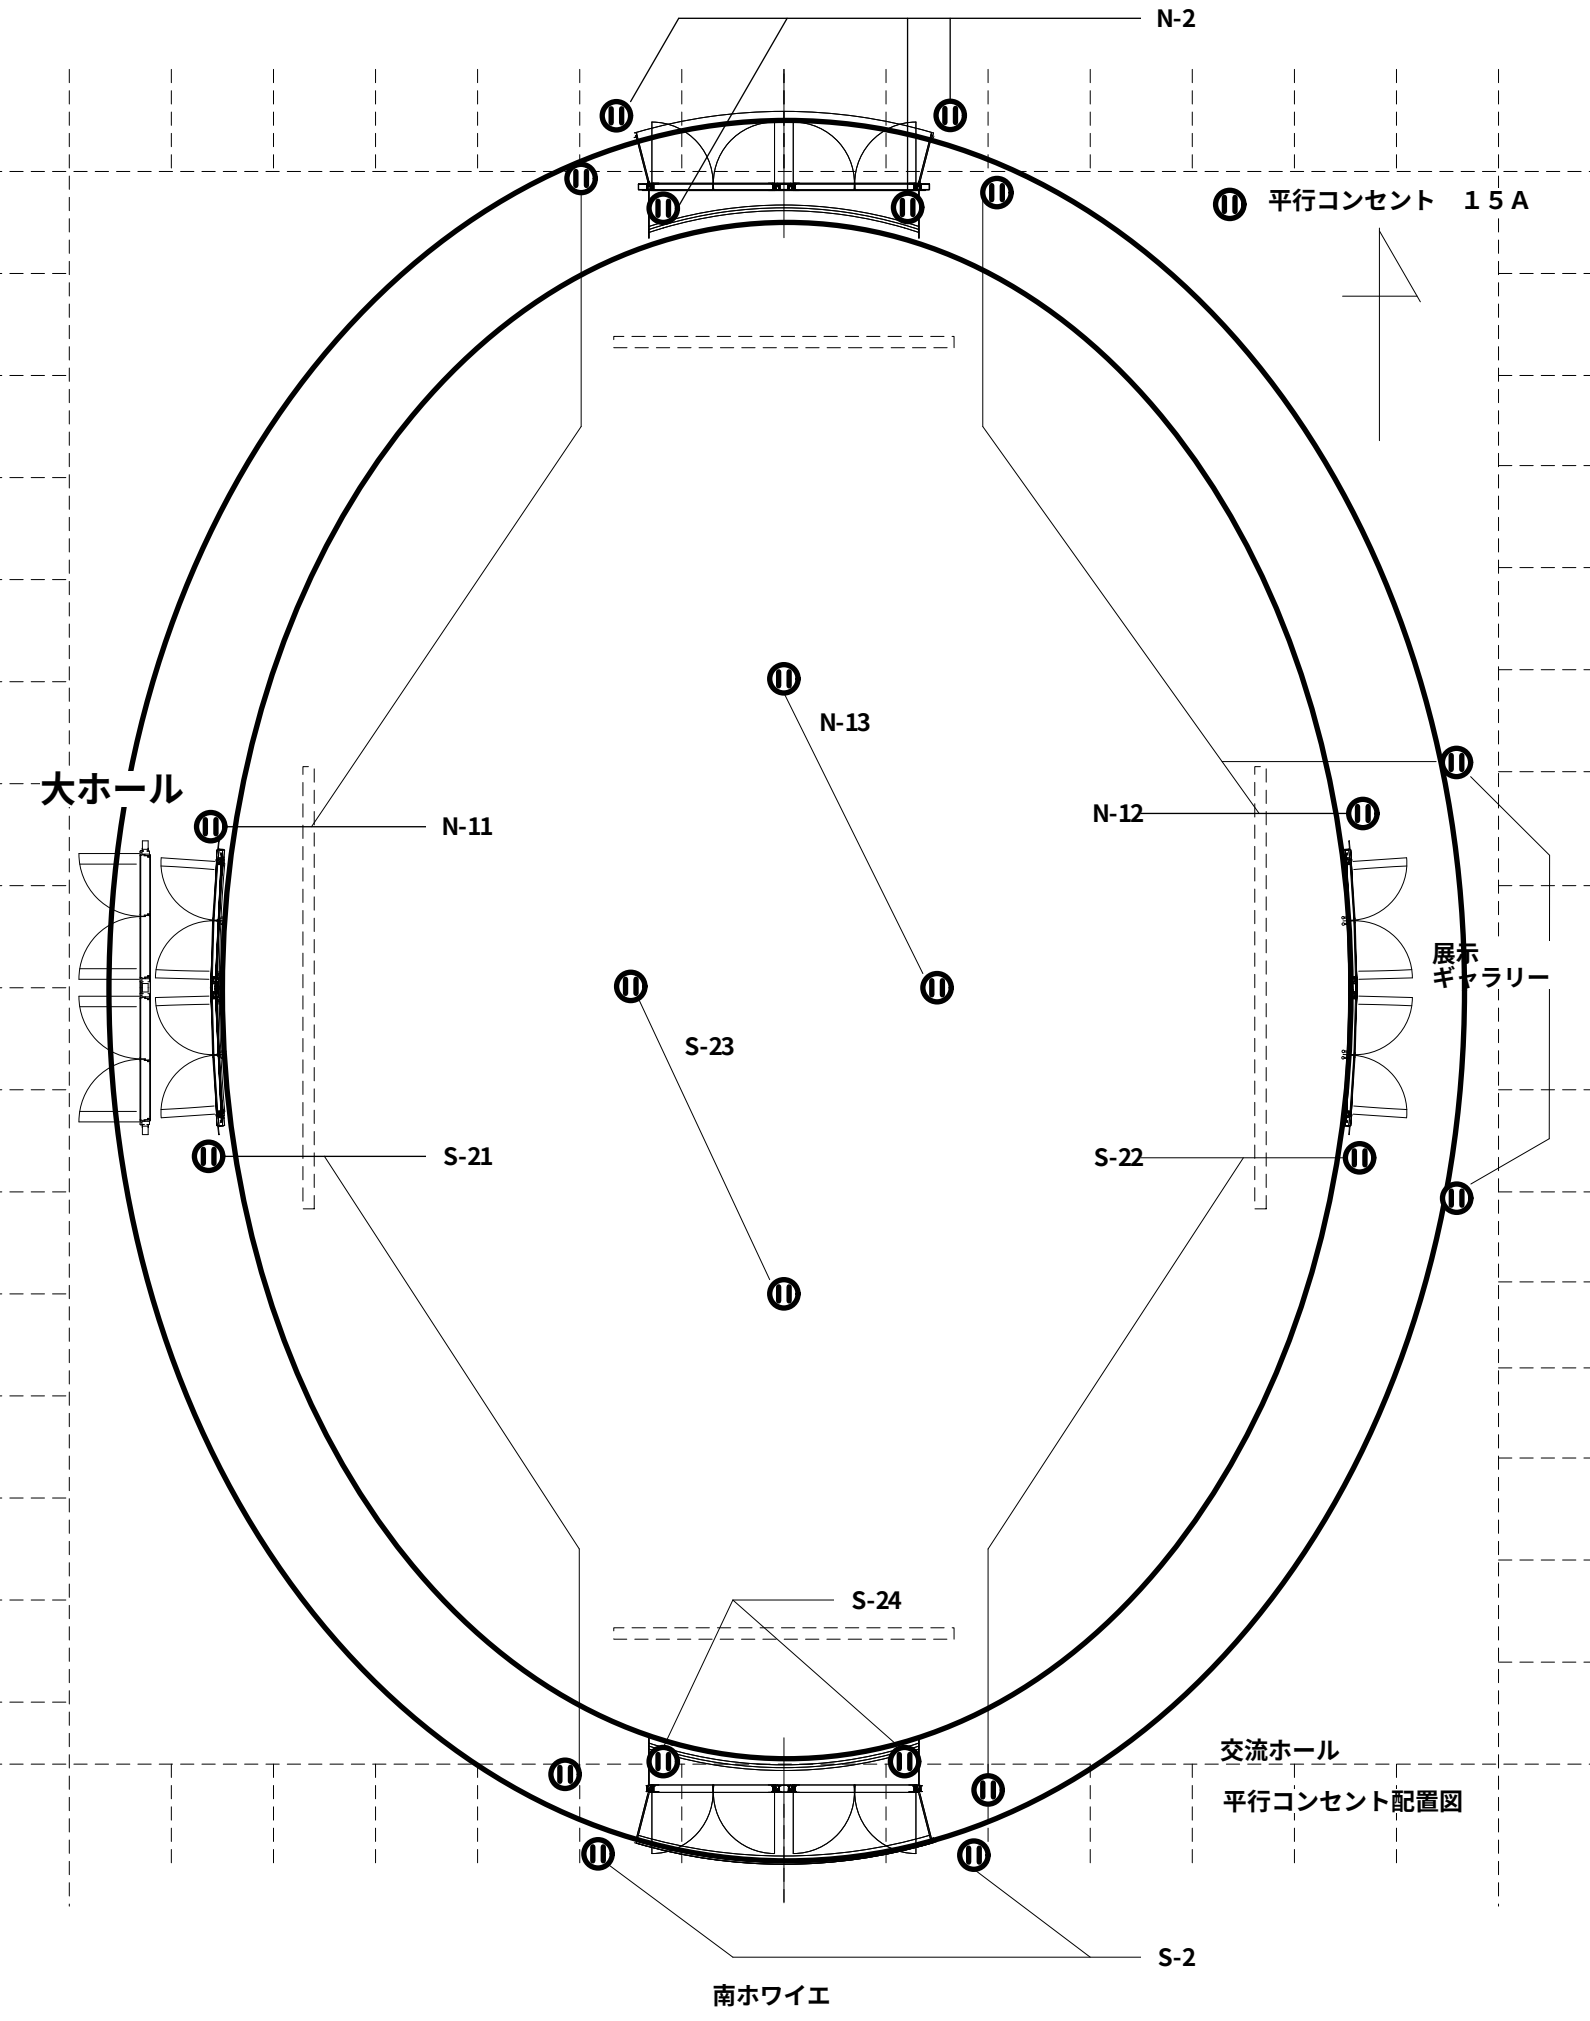
N-2
平行コンセント　１５Ａ
N-13
大ホール
N-11
N-12
展示
ギャラリー
S-23
S-21
S-22
S-24
交流ホール
平行コンセント配置図
S-2
南ホワイエ