


9F 会議室

⊖ フロアコンセント（アース付）

Ⓢ 壁コンセント

* 1口15Aまで

* アルファベットと
数字はブレーカ番号

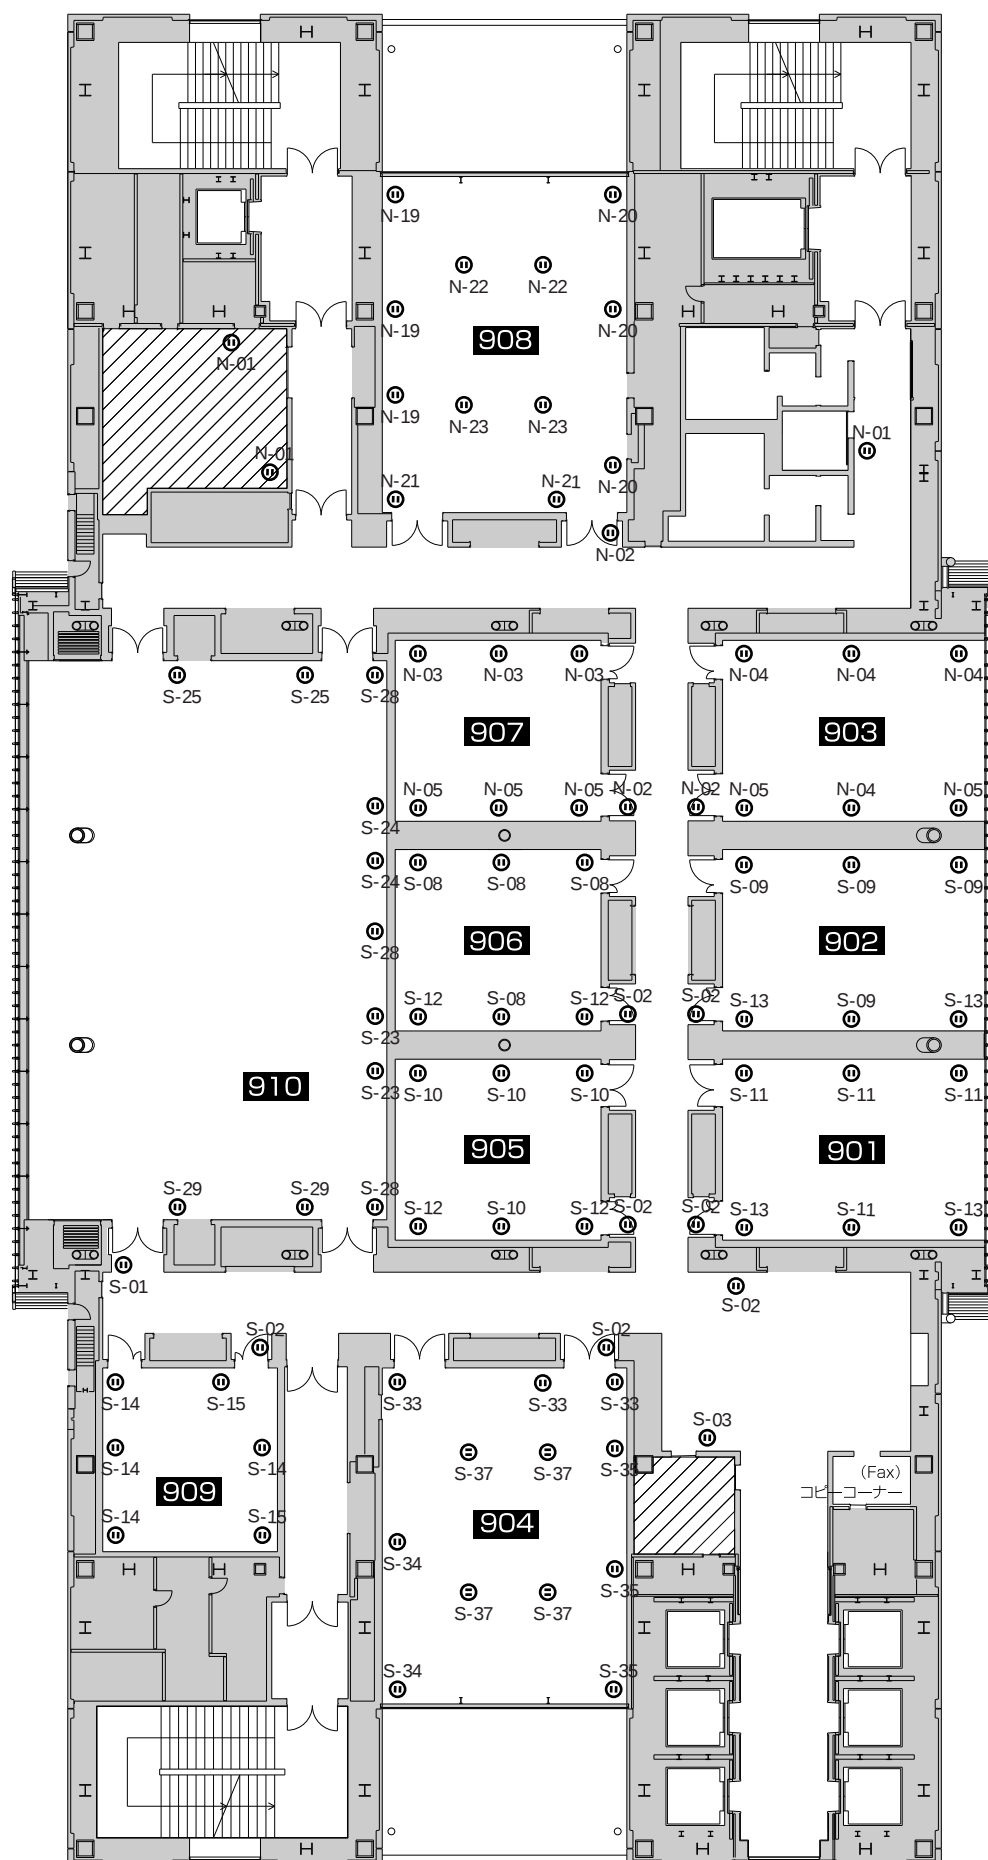


10F 会議室


⊖ フロアコンセント（アース付）

Ⓢ 壁コンセント

- * 1口15Aまで
- * アルファベットと数字はブレーカ番号

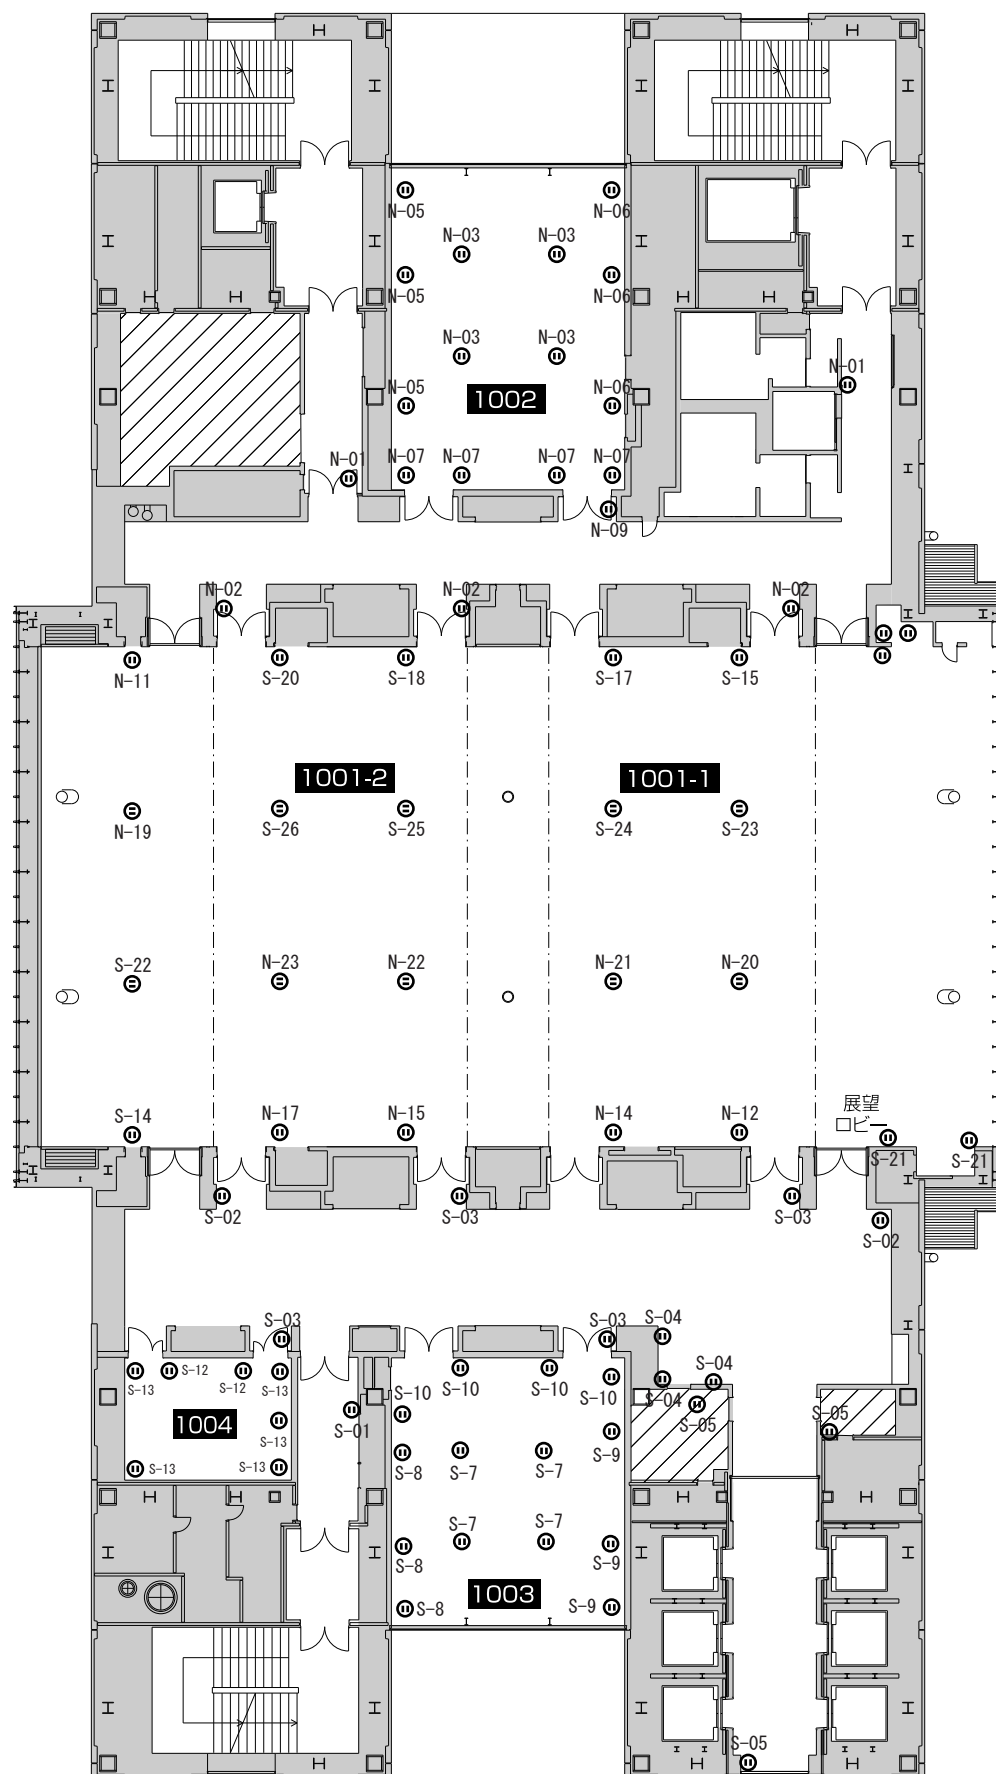


11F全体配置図

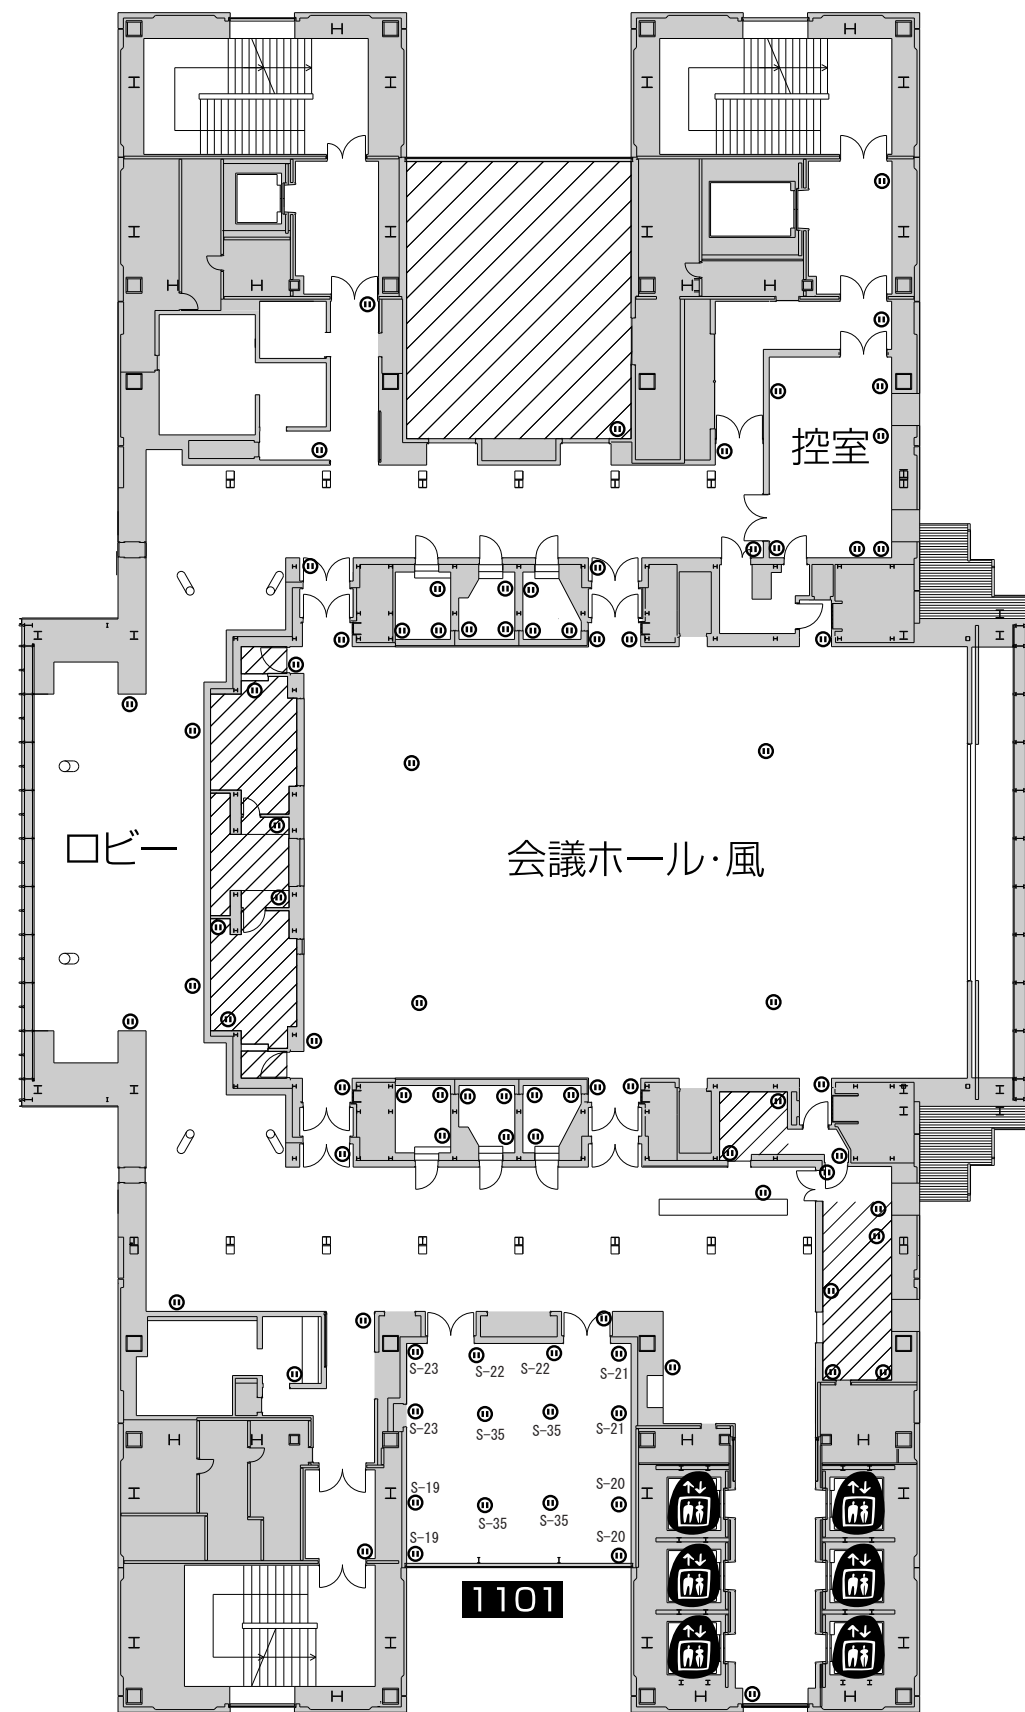

0m 10m
1/500

12F全体配置図

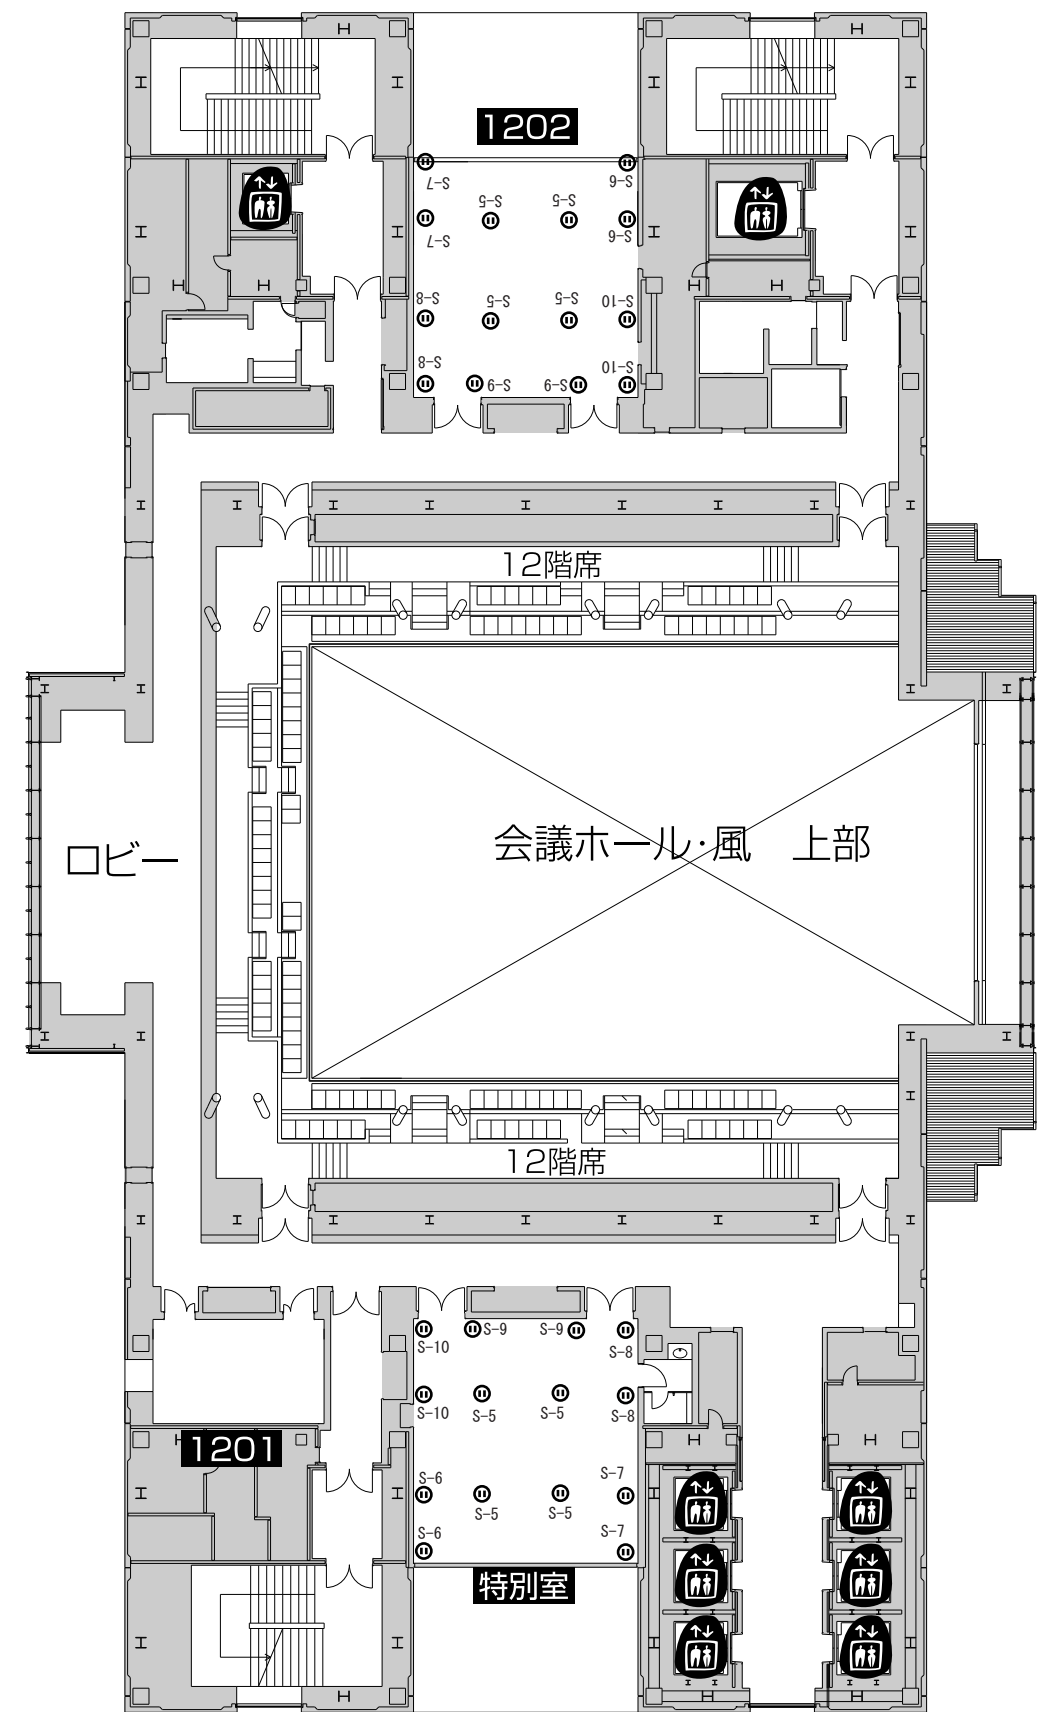

0m 10m
1/500